



Tweede verdieping

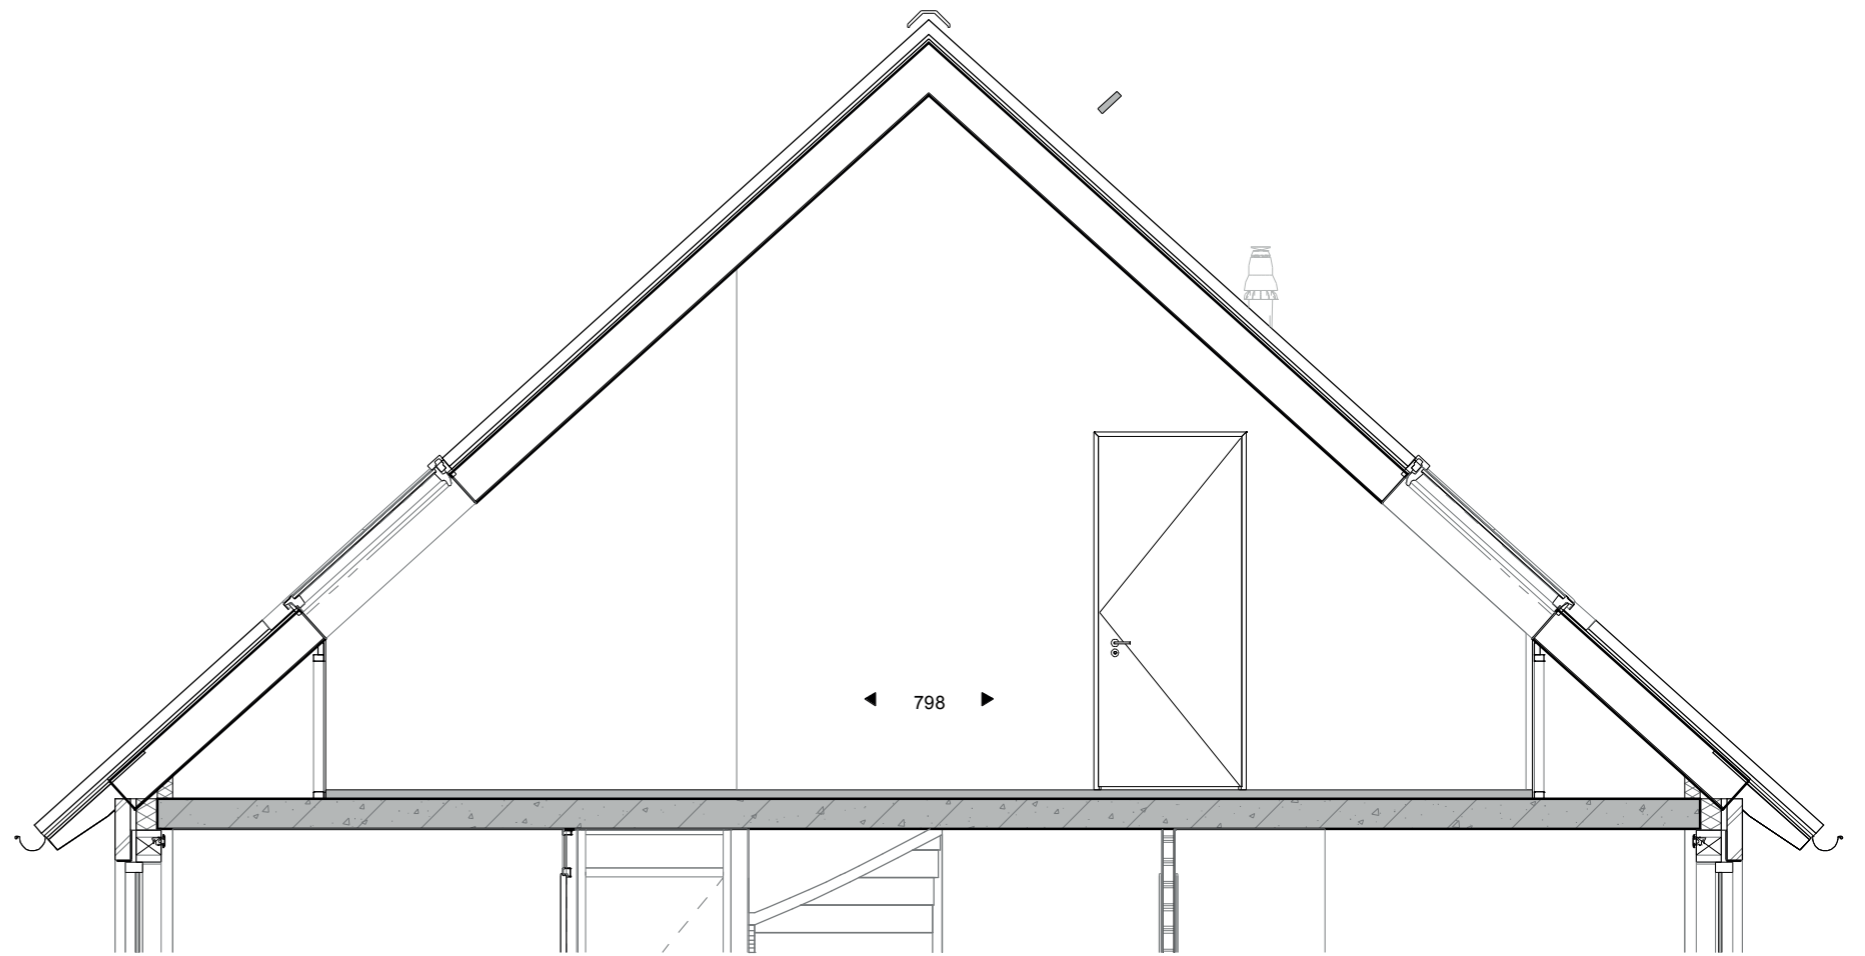


Doorsnede

het
Veen
Hattem

Optietekening
 Bouwnummer 3, 5, 6 sp, 38 sp, 39 en 42 sp
 Slaapkamer 2e verdieping
 Schaal 1:50
 9 oktober 2020

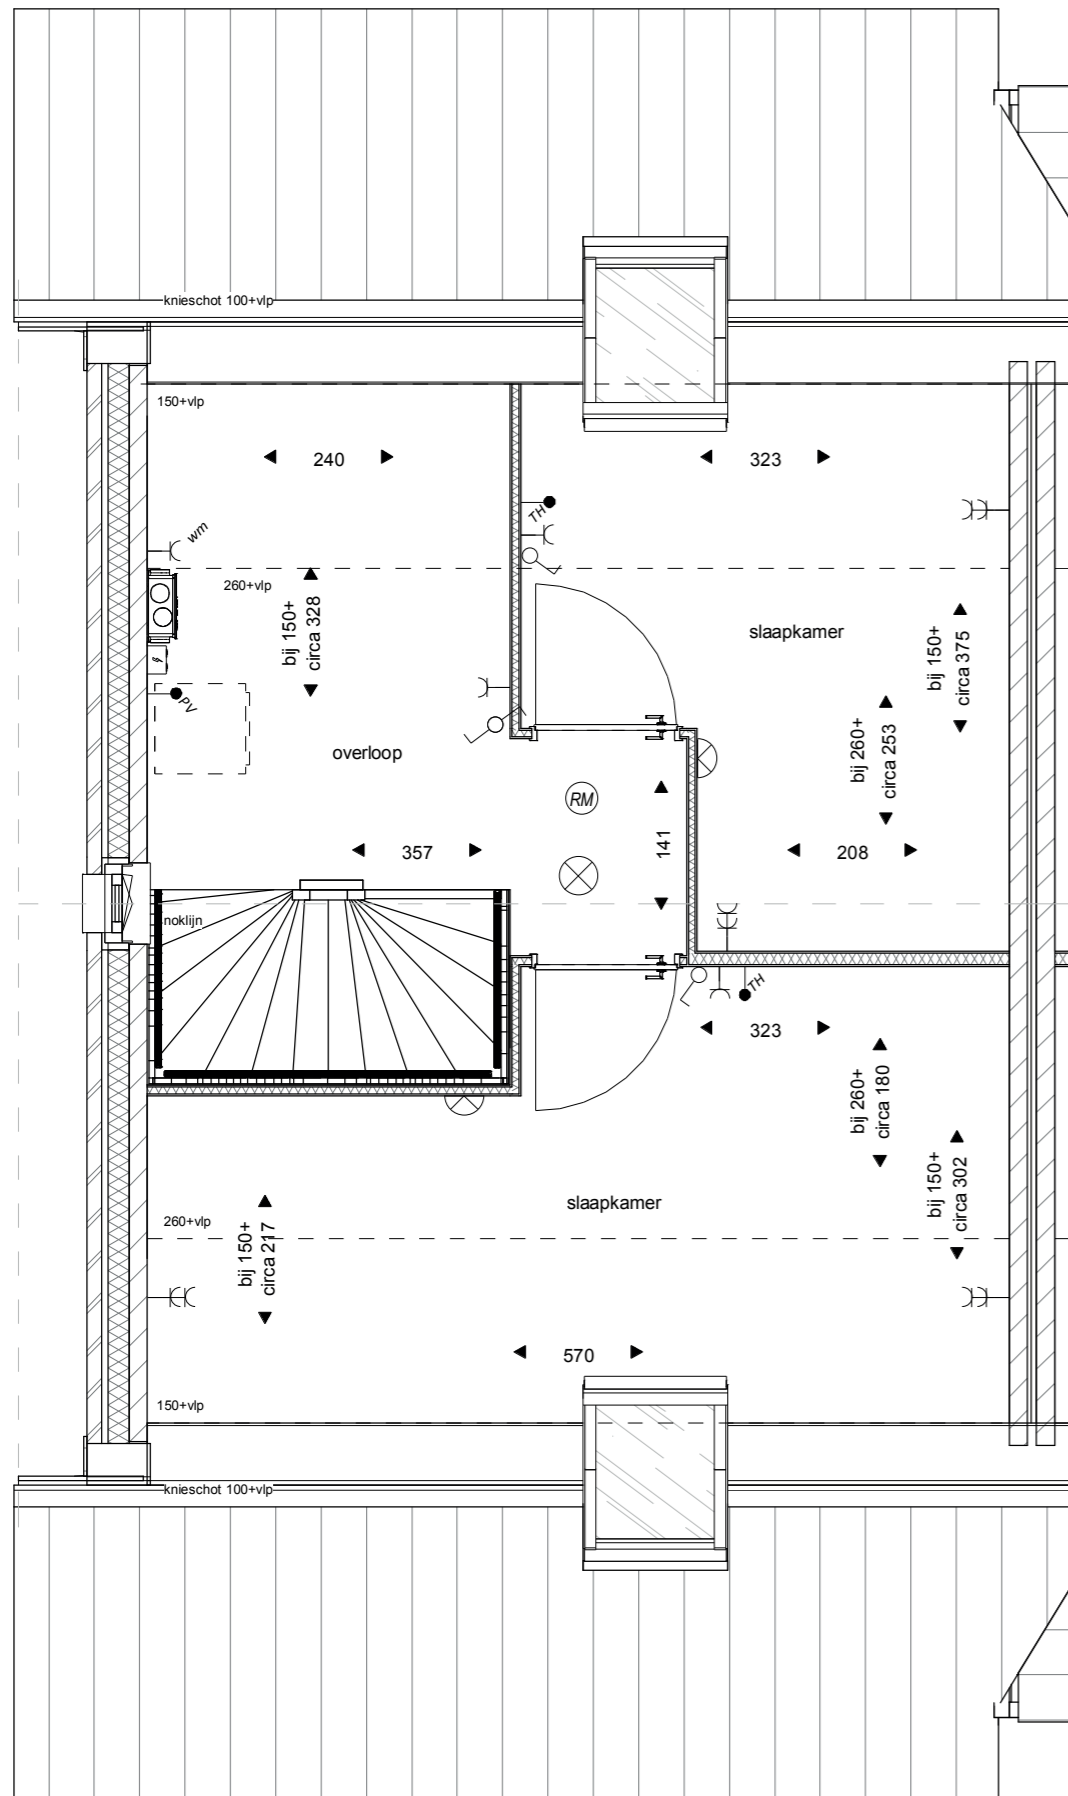

Tweede verdieping

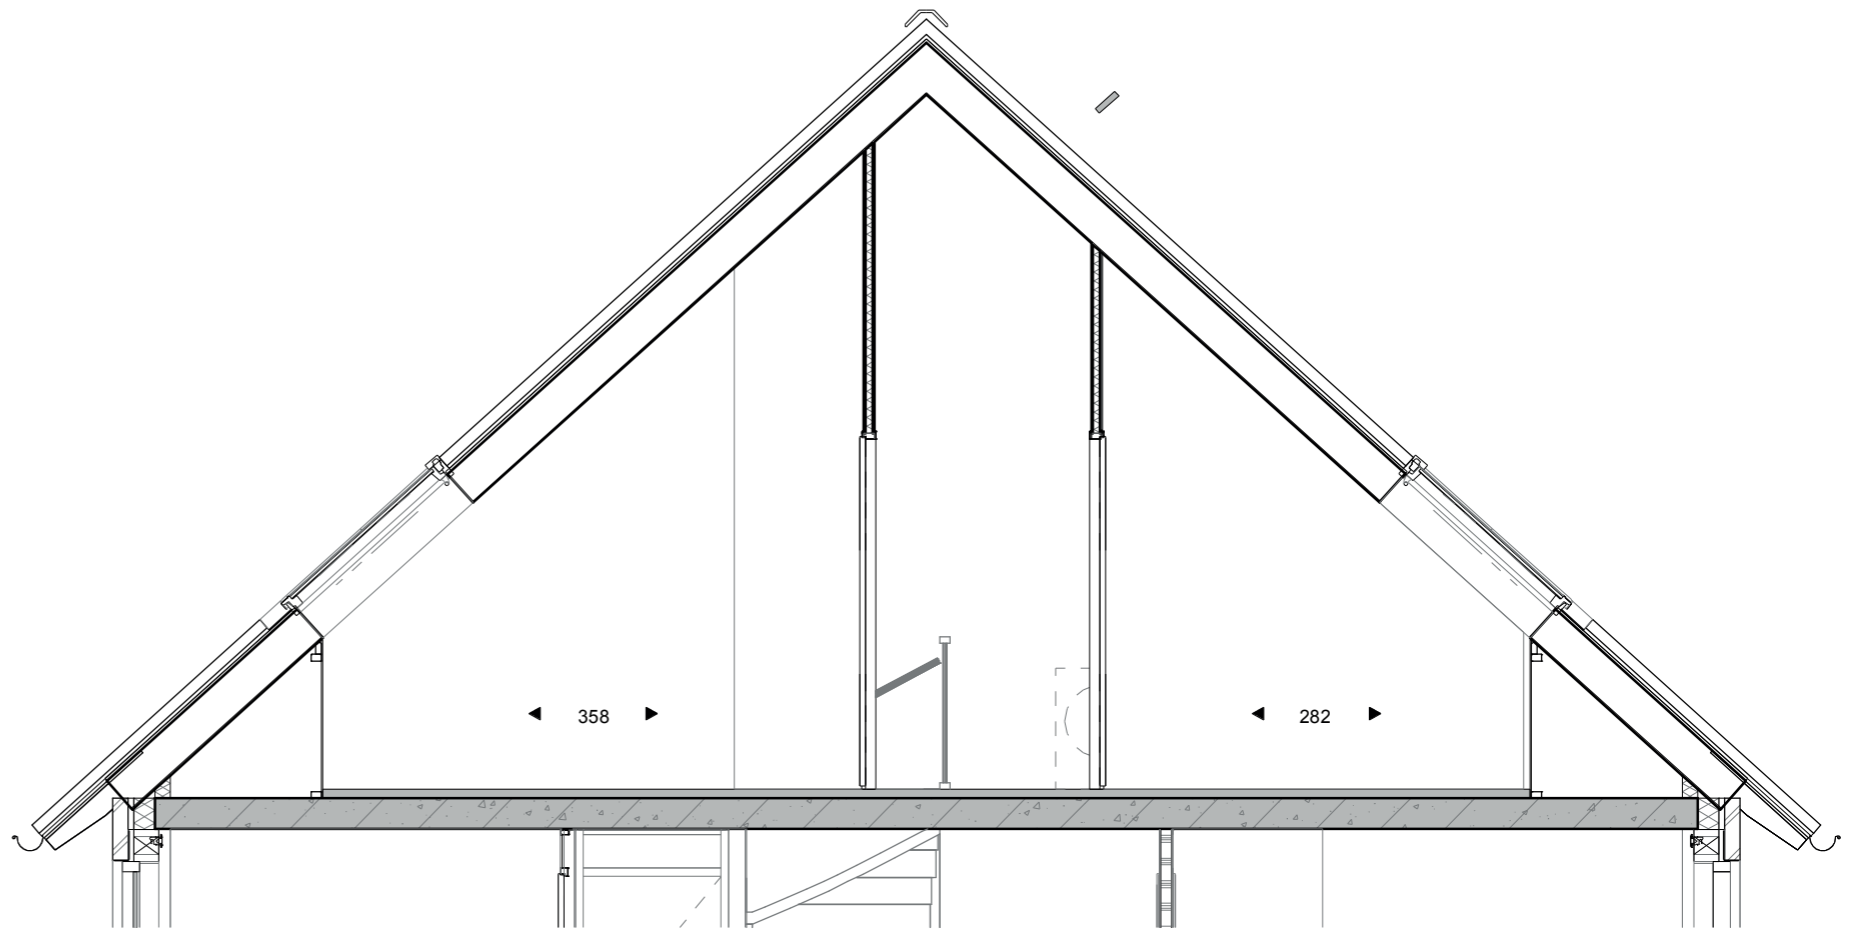

Doorsnede

het
Veen
Hattem

Optietekening
 Bouwnummer 3, 5, 6 sp, 38 sp, 39 en 42 sp
 2 slaapkamers
 Schaal 1:50
 9 oktober 2020