


optie tekeningen  
Type C  
bouwnummer 36

*het*  
*veen*  
Hattem

Optietekening  
Bouwnummer 36  
Schaal 1:50  
9 oktober 2020

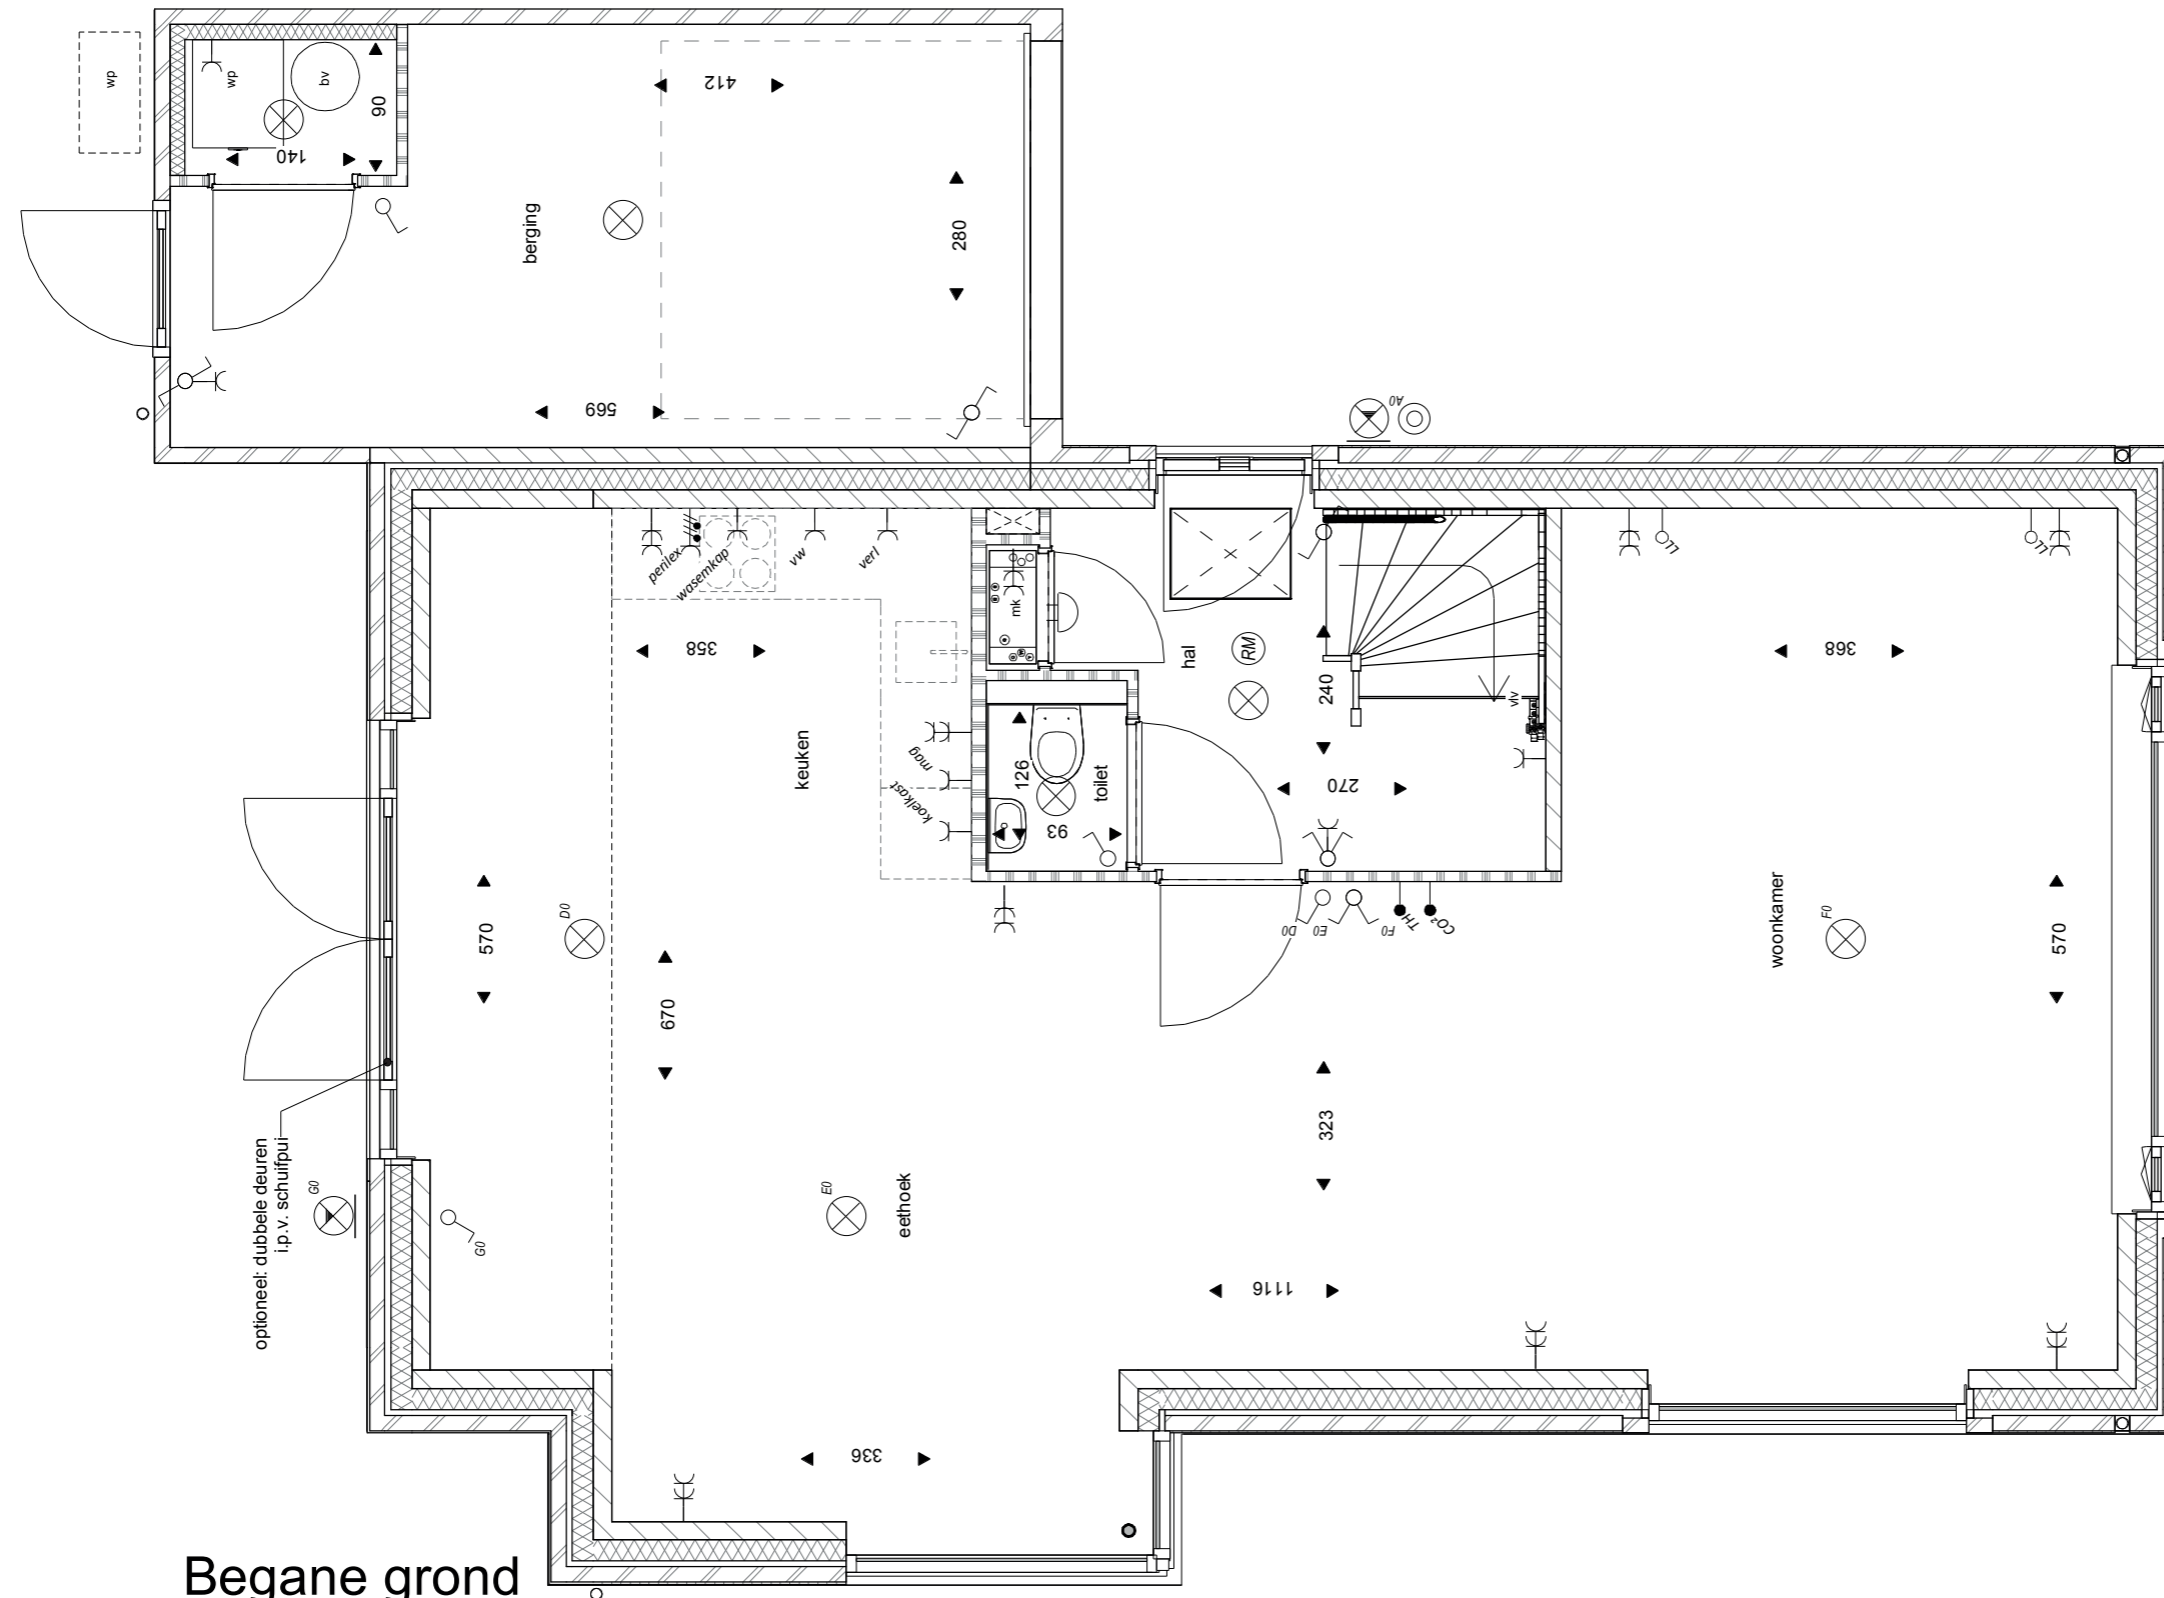

**Begane grond**

*het*  
**Veen**

Hattem

Optietekening

Bouwnummer 36

hoekwoning uitbouw 1,2m

Openslaande deuren

Schaal 1:50

9 oktober 2020




optioneel: dubbele deuren i.p.v. schuifpui

Achtergevel

het  
Veen  
Hatterm

Optietekening  
Bouwnummer 36  
hoekwoning uitbouw 1,2 en 2,4 m  
Openslaande deuren  
Schaal 1:50  
9 oktober 2020

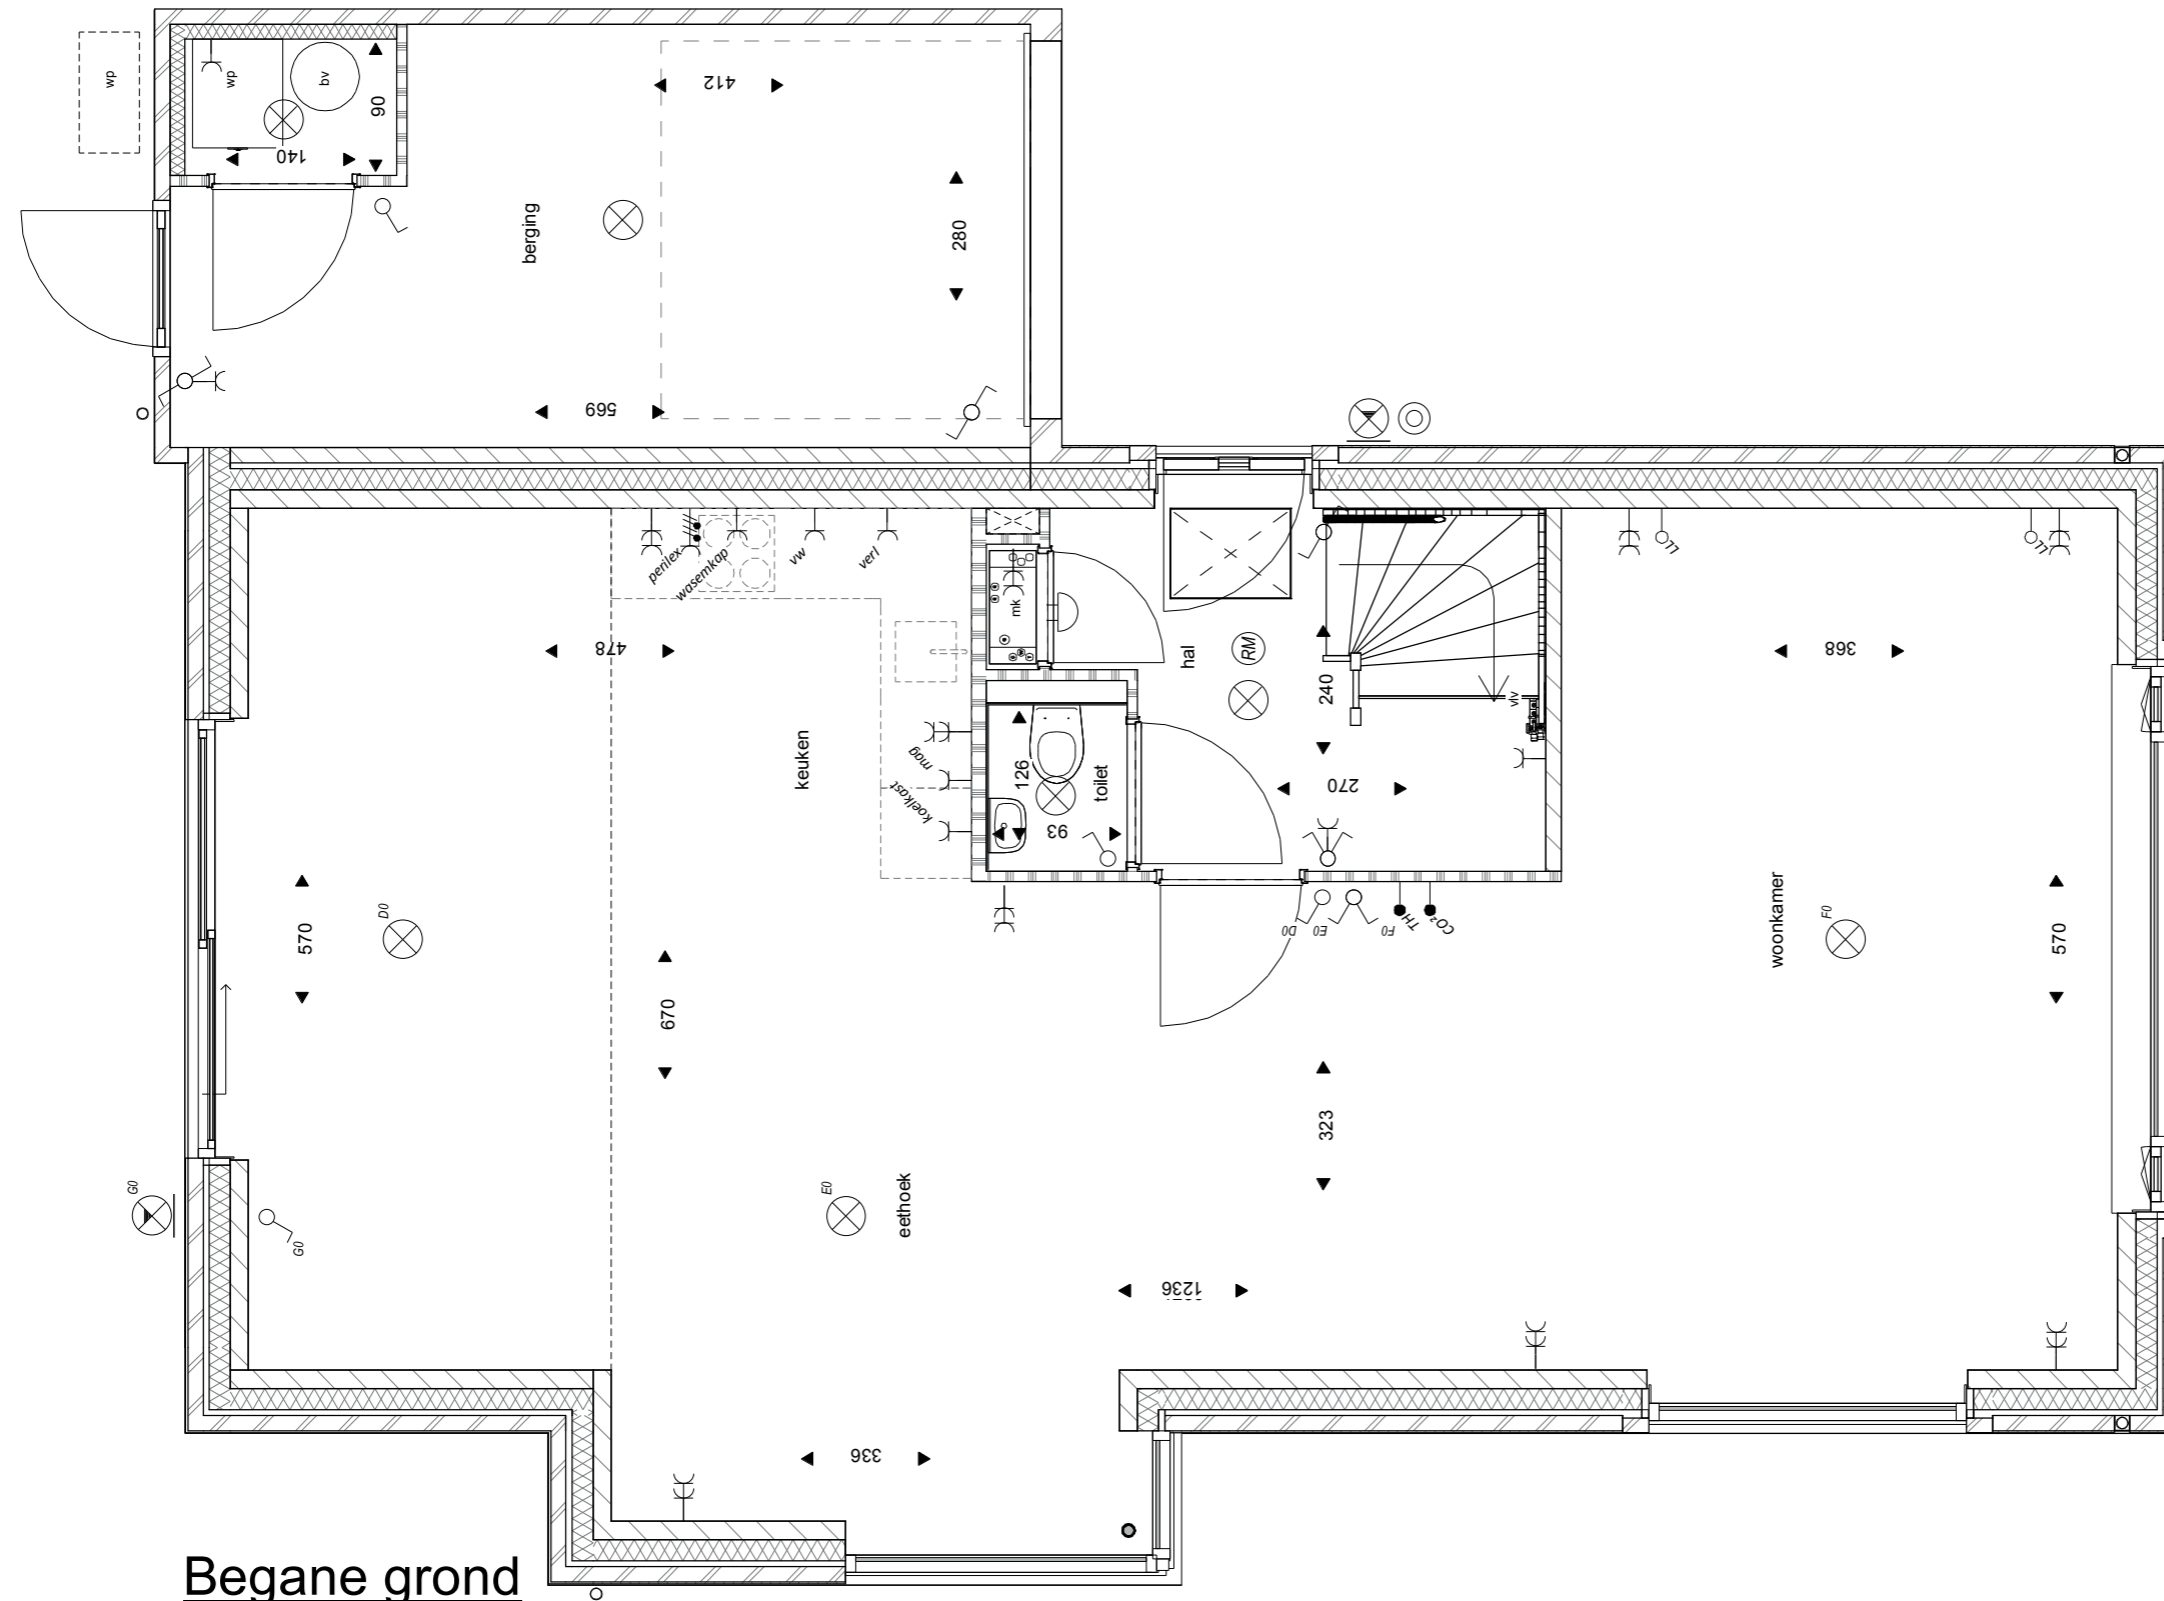

**Begane grond**

*het*  
**Veen**

Hattem

Optietekening

Bouwnummer 36

hoekwoning uitbouw 2,4m

Schuifpui

Schaal 1:50

9 oktober 2020



Achtergevel

*het  
Veen*  
Hattem

Optietekening  
Bouwnummer 36  
hoekwoning uitbouw 1,2 en 2,4 m  
Schuifpui  
Schaal 1:50  
9 oktober 2020




Opties PV-panelen:  
• 2 volledige rijen  
• volledig dak incl. dakraam  
• volledig dak excl. dakraam


Zijgevel

*het  
Veen*  
Hattem

Optietekening  
Bouwnummer 36  
Zijgevel  
Schaal 1:50  
9 oktober 2020

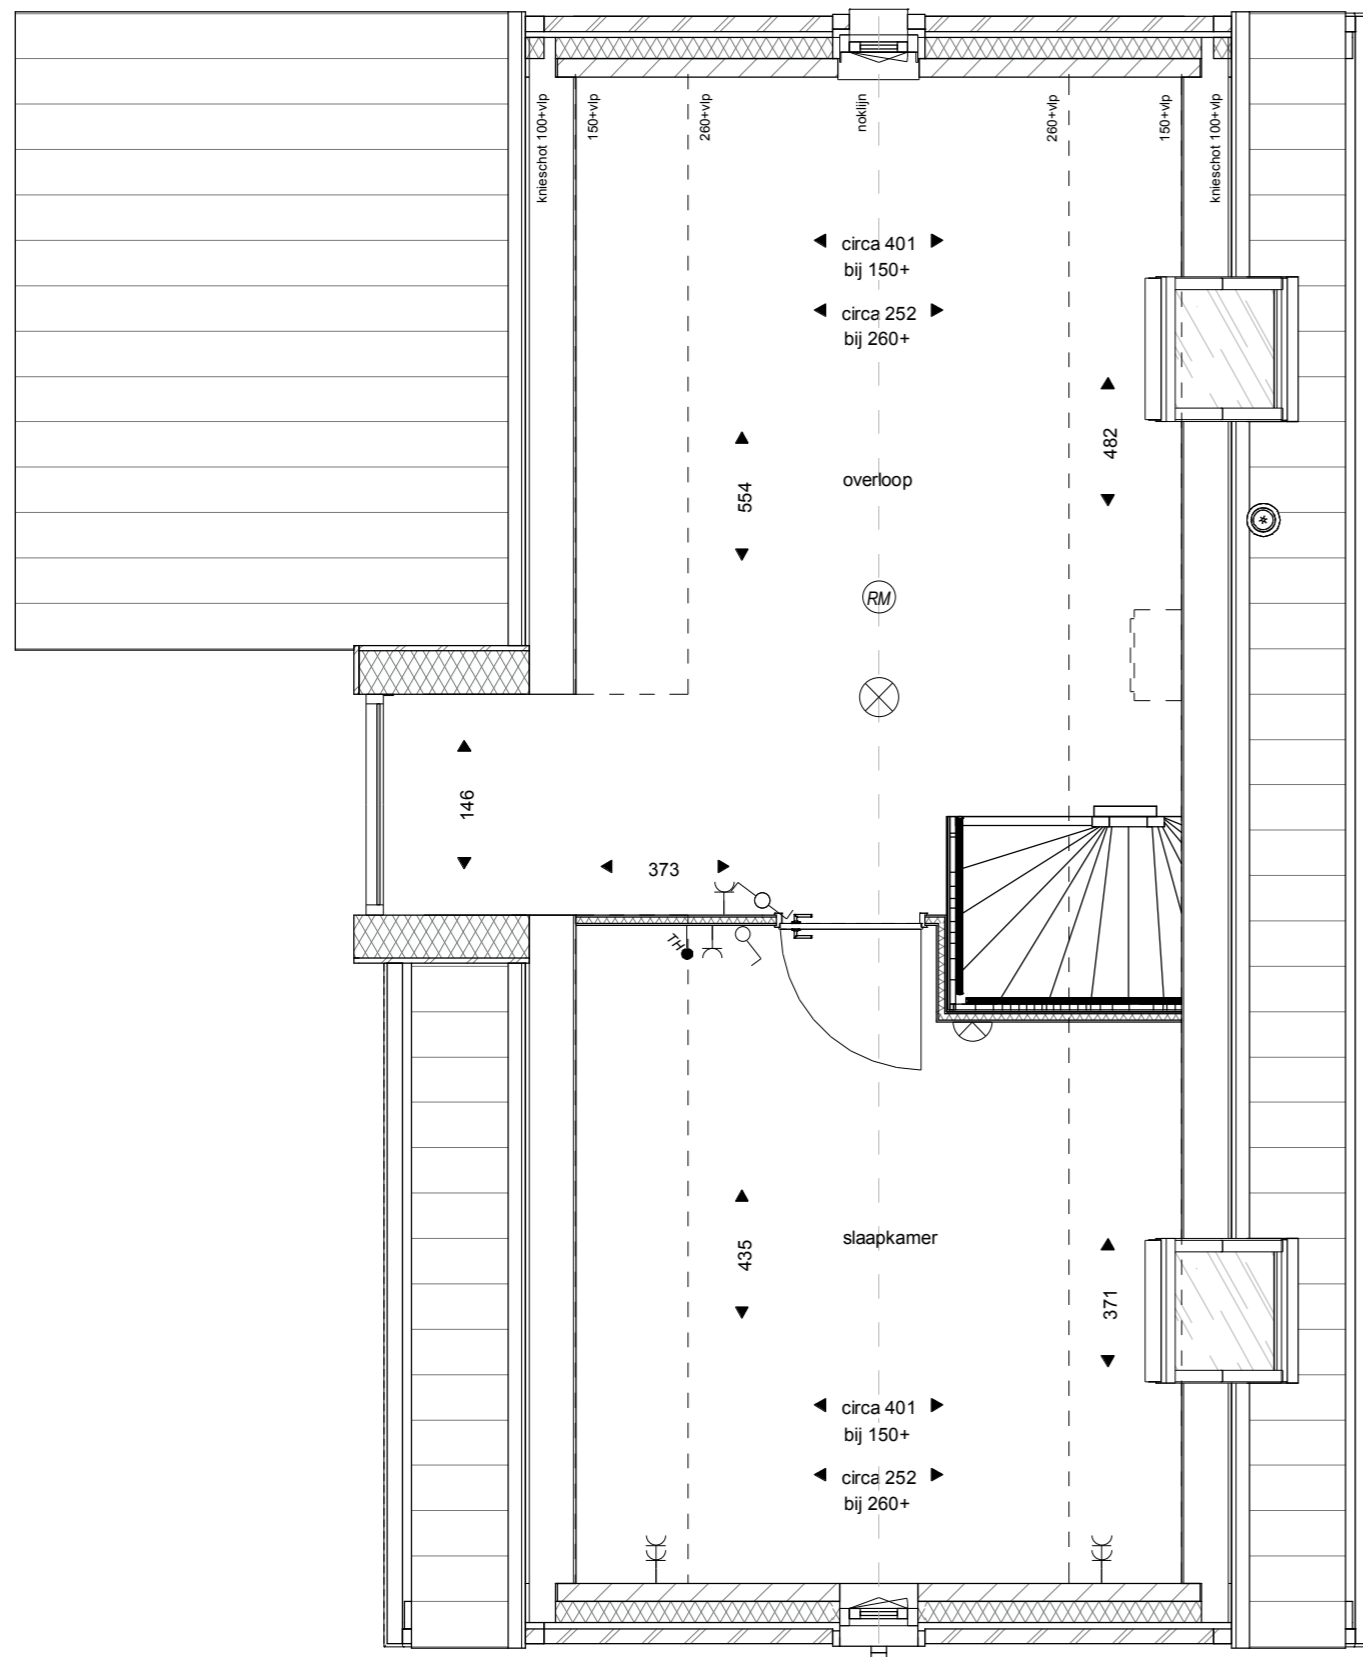


Tweede verdieping

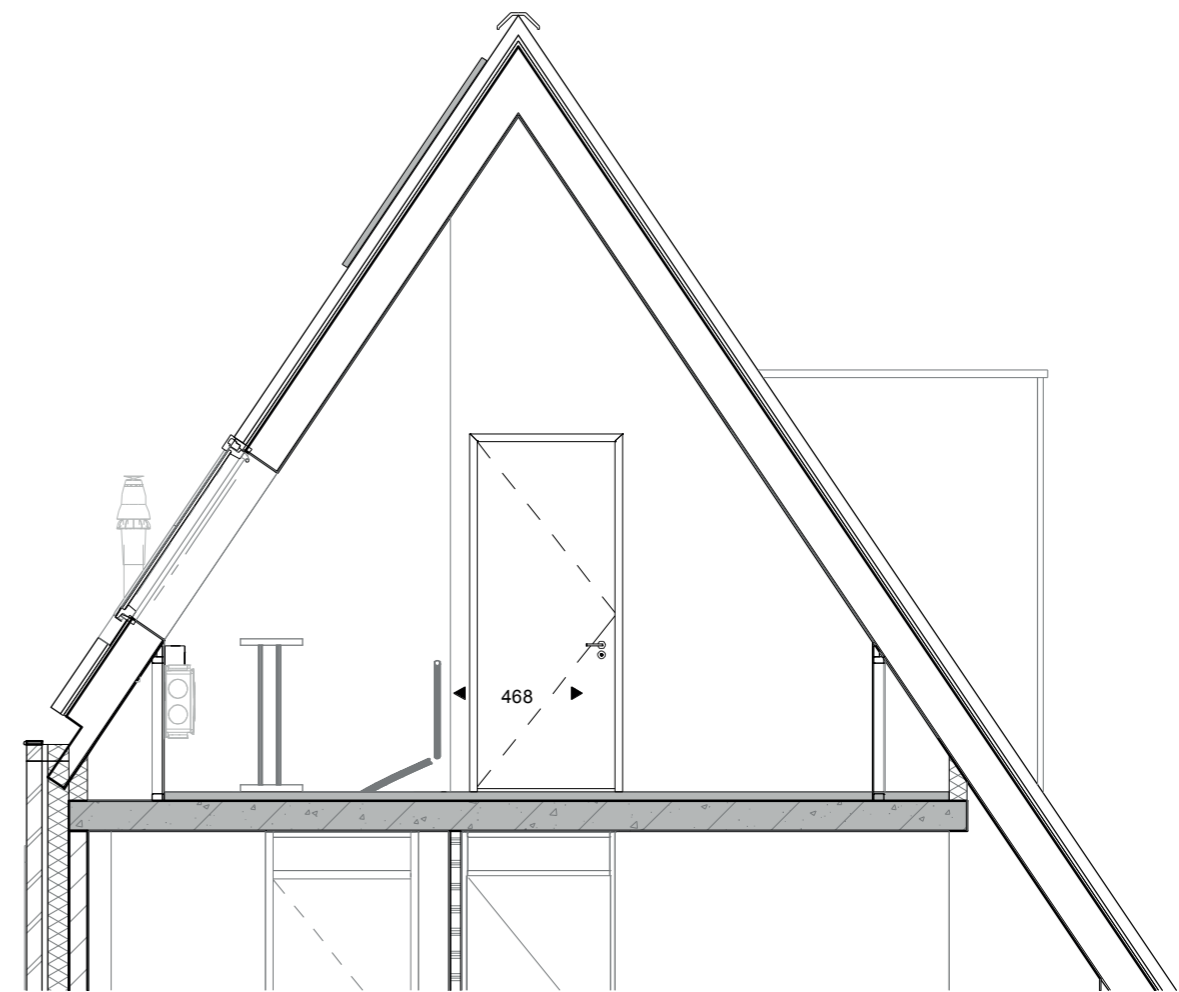


Doorsnede

het  
Veen  
Hattem

Optietekening  
 Bouwnumme 36  
 4e slaapkamer  
 Schaal 1:50  
 9 oktober 2020

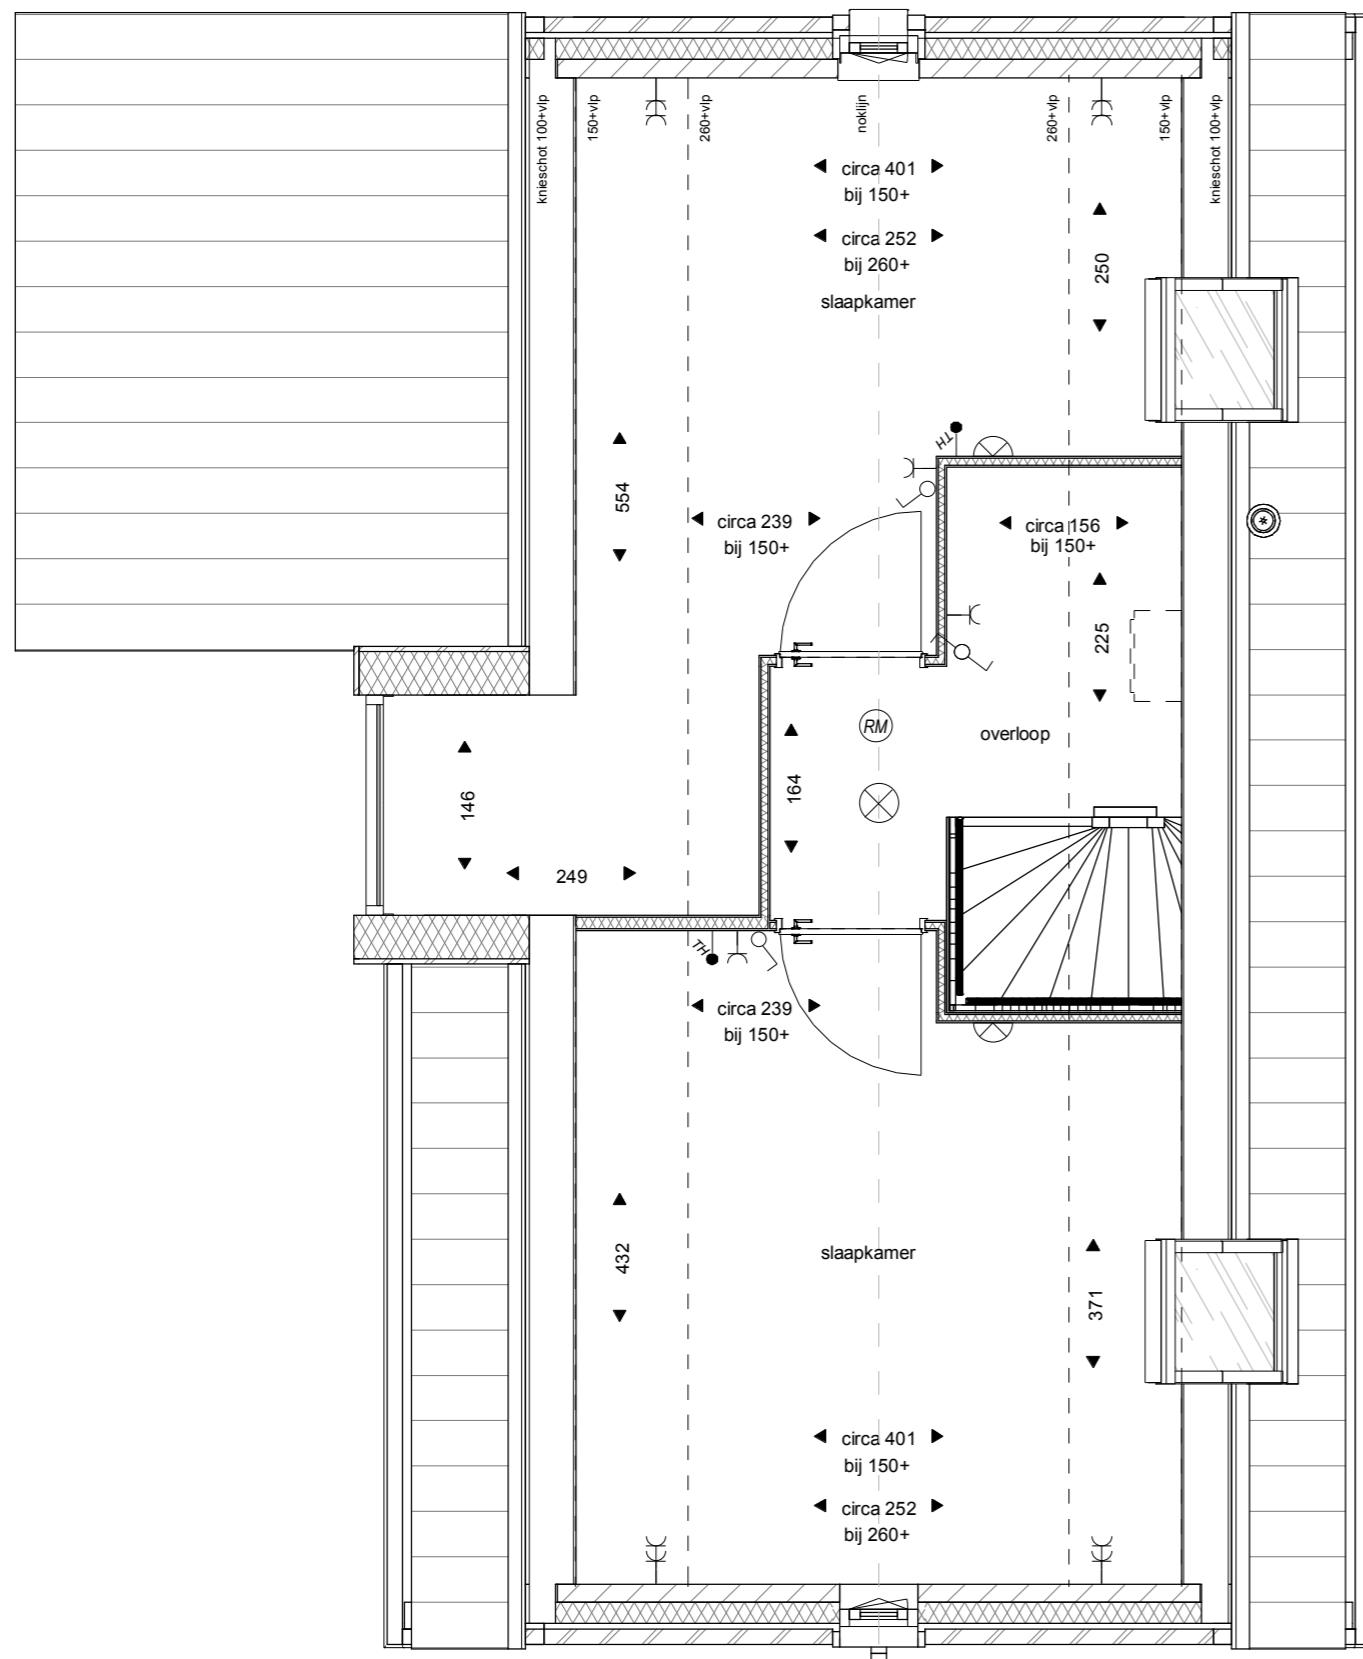

Tweede verdieping

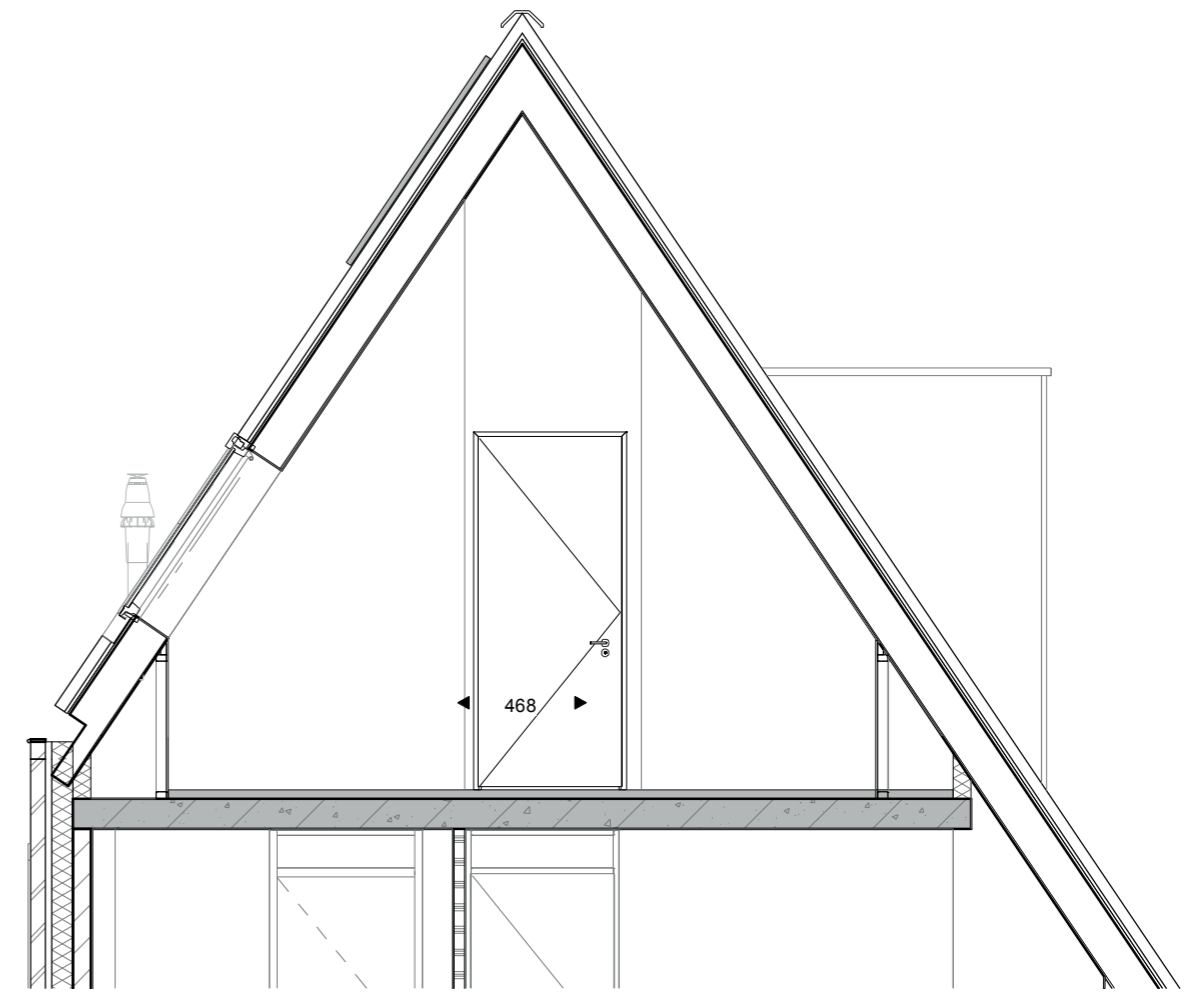

Doorsnede

het  
Veen  
Hattem

Optietekening  
 Bouwnumme 36  
 4e en 5e slaapkamer  
 Schaal 1:50  
 9 oktober 2020