


optie tekeningen
Type A1
bouwnummer 29, 33




Type A1 - bnr 29, 33

11 januari 2022

Renvooi Installaties

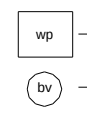	Enkelpolige schakelaar
	Serieschakelaar
	Wisselschakelaar
	Plafondlichtpunt
	Wandlichtpunt
	Wandlichtpunt buiten
	Beldrukker
	Belinstallatie
	Rookmelder doorgeschakeld, uitgevoerd overeenkomstig volgens NEN 2555
	Enkele wandcontactdoos
	Dubbele wandcontactdoos
	CO ² ruimtesensor
	Thermostaat
	Elektrische radiator
	Voeding PV omvormer
	Loze leiding
	Matrand
	Draai/kiepraam
	Vloerverwarming verdeler
	Warmtepomp installatie
	Warmtepomp buitenunit
	Constructieve kolom

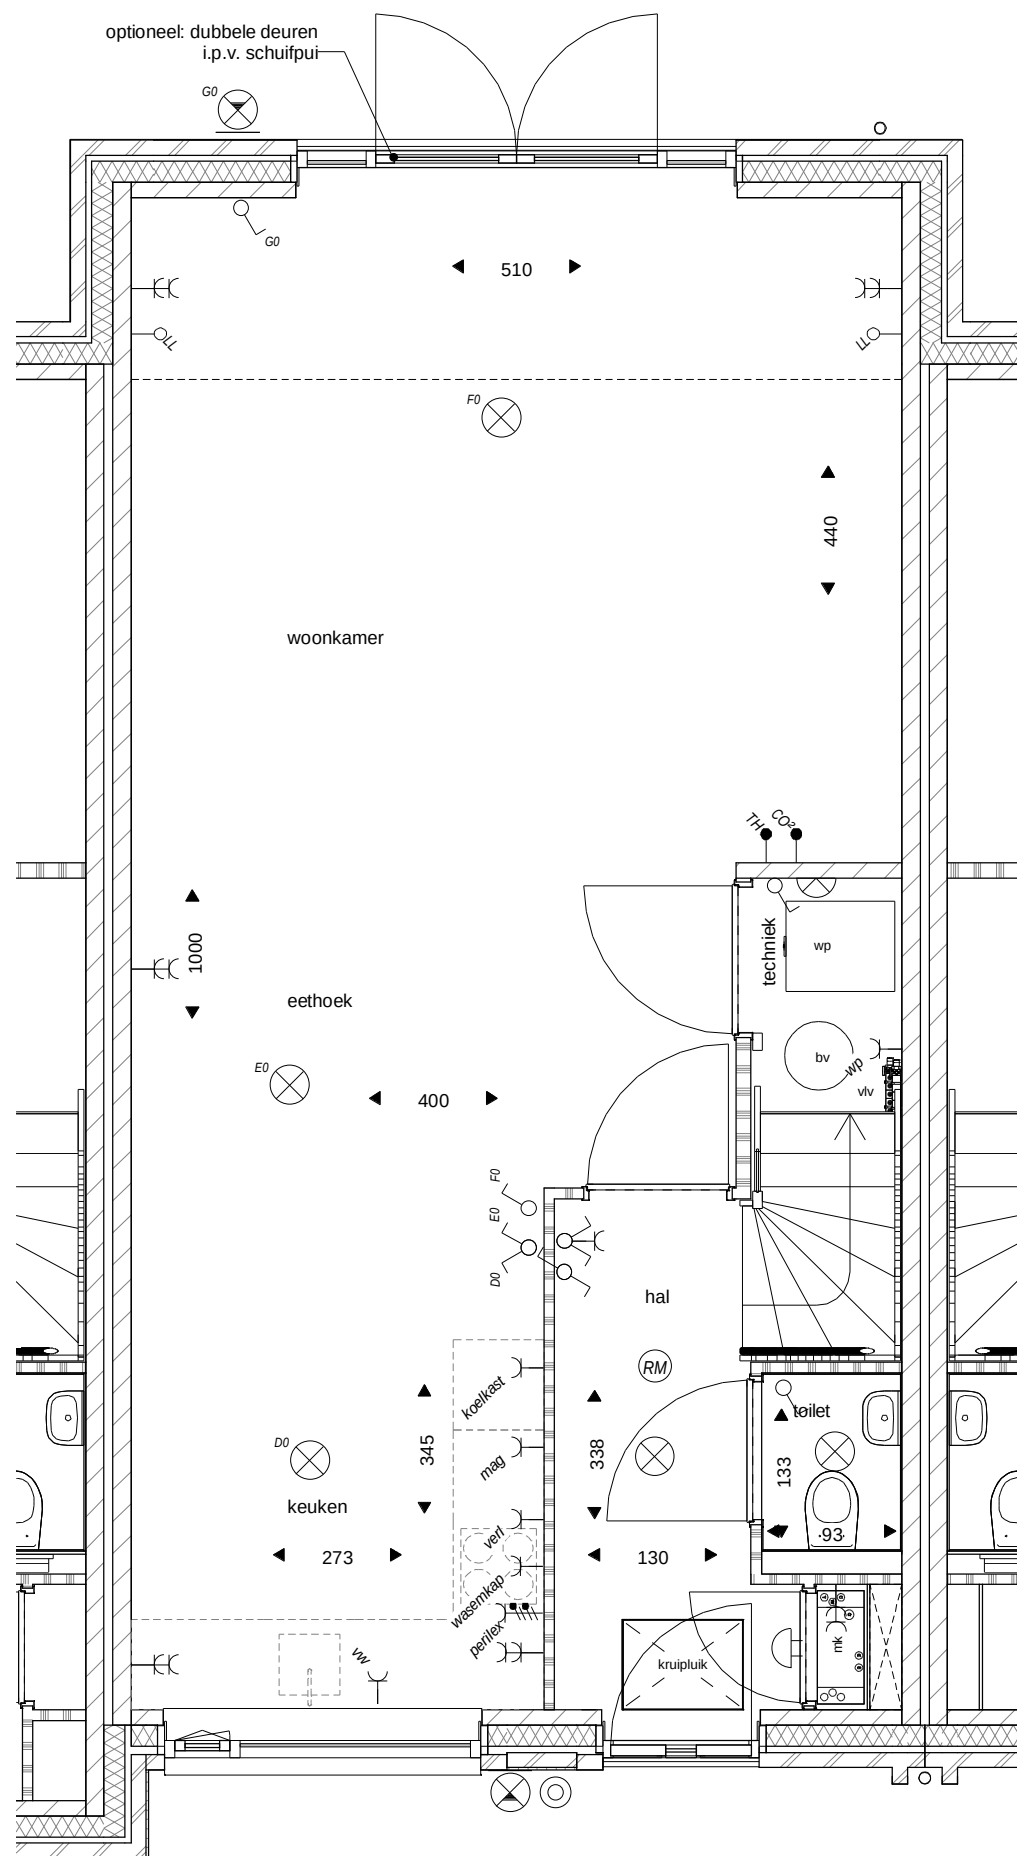

Begane grond




Achtergevel

bouwnummer(s):
29, 33


het
Veen
Hattem

1,2 meter uitbouw

11 januari 2022
schaal 1:50

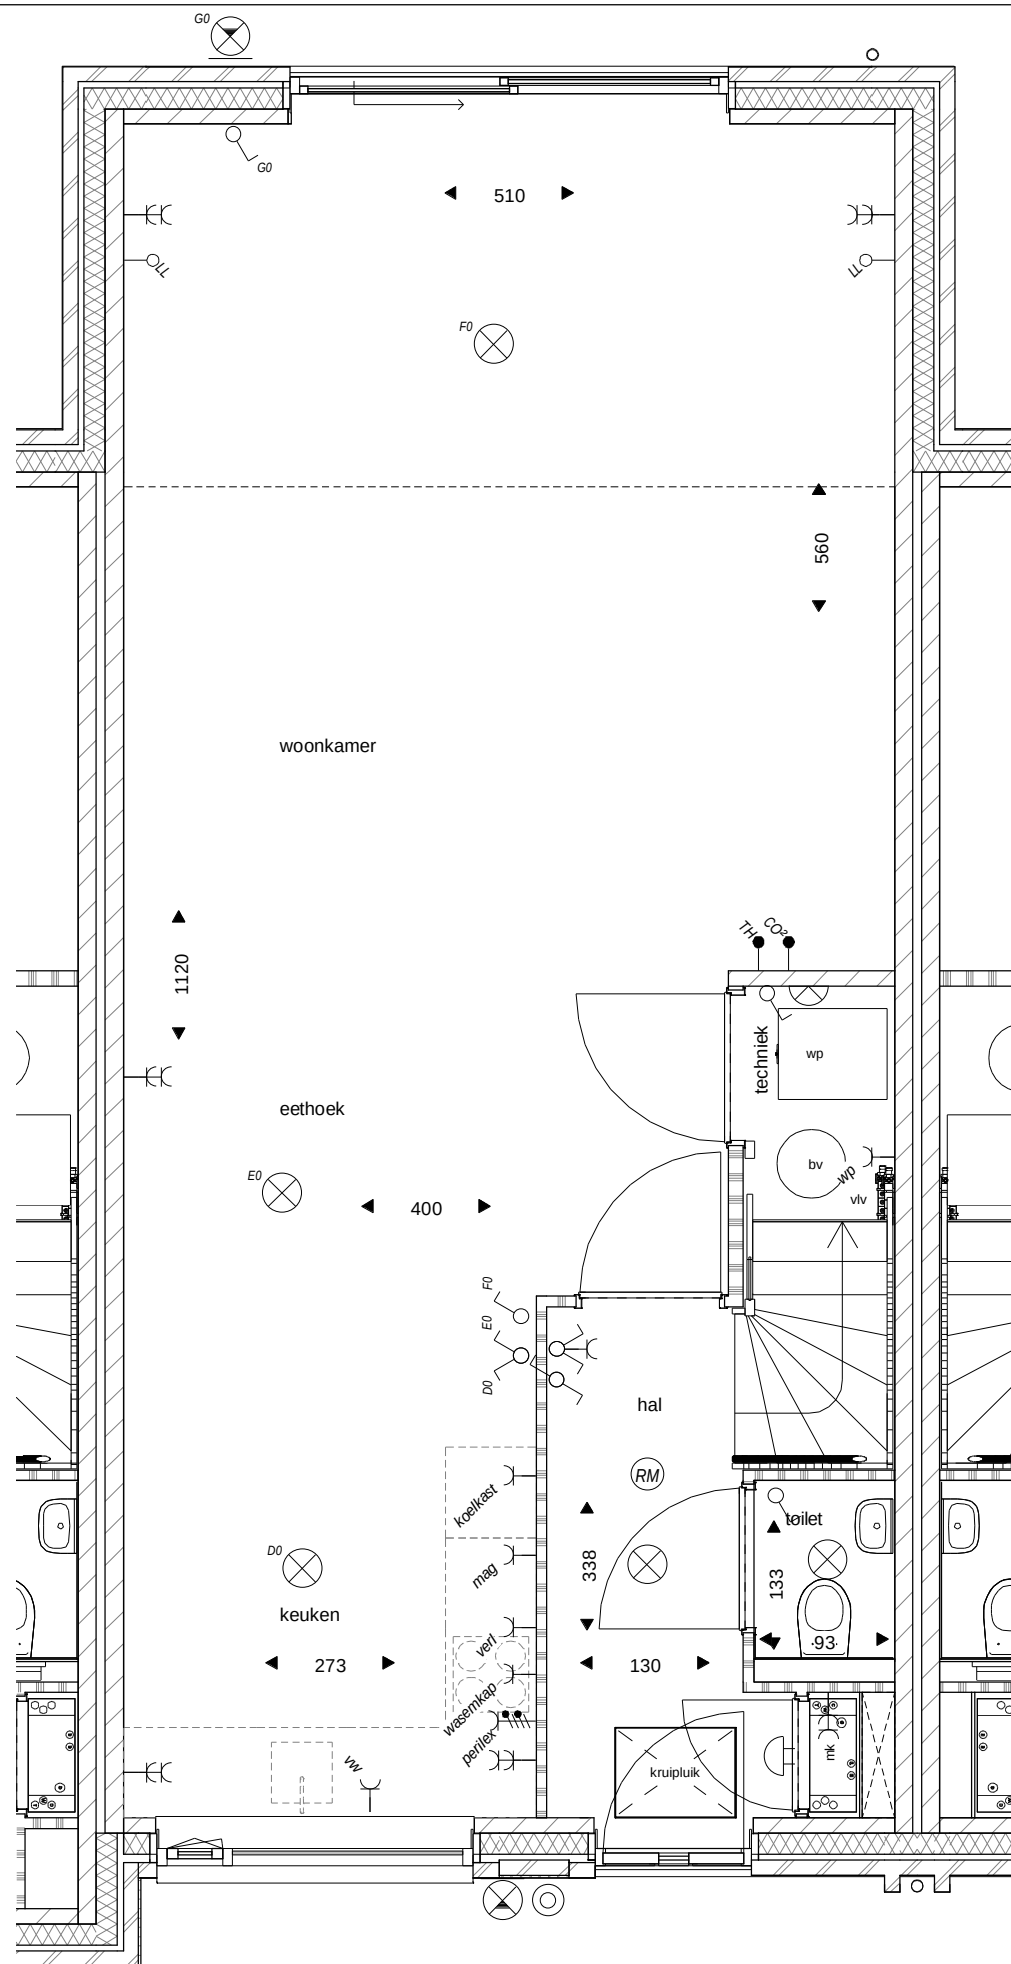

Begane grond

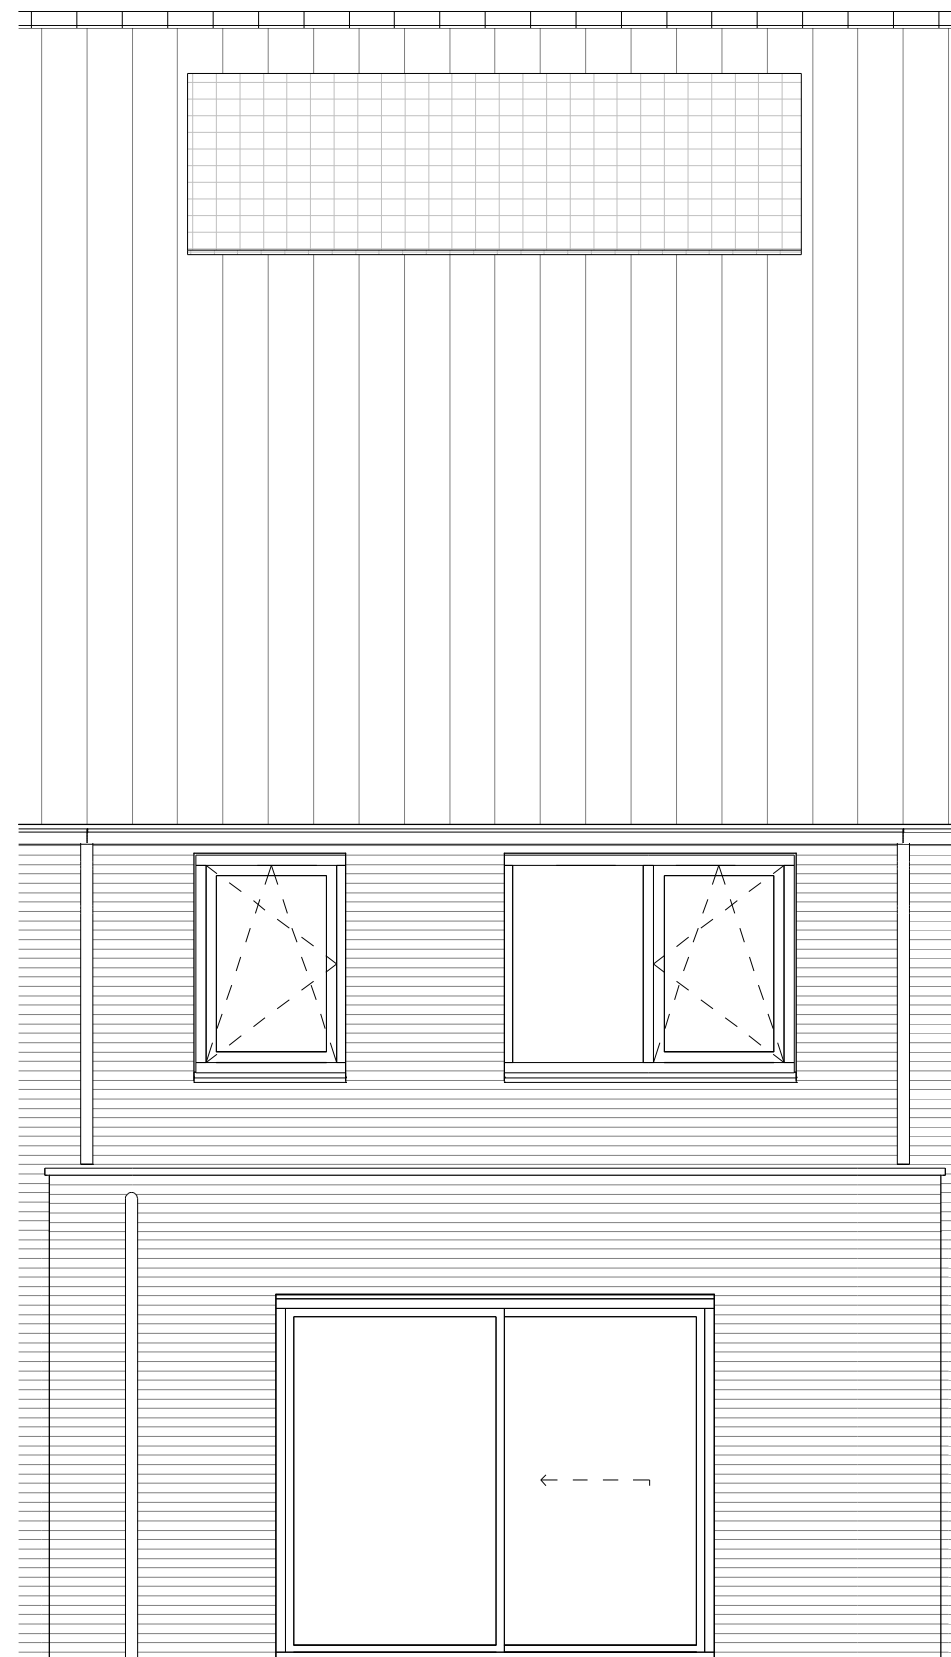


Achtergevel

bouwnummer(s):
29, 33


het
Veen
Hattem

2,4 meter uitbouw

11 januari 2022
schaal 1:50

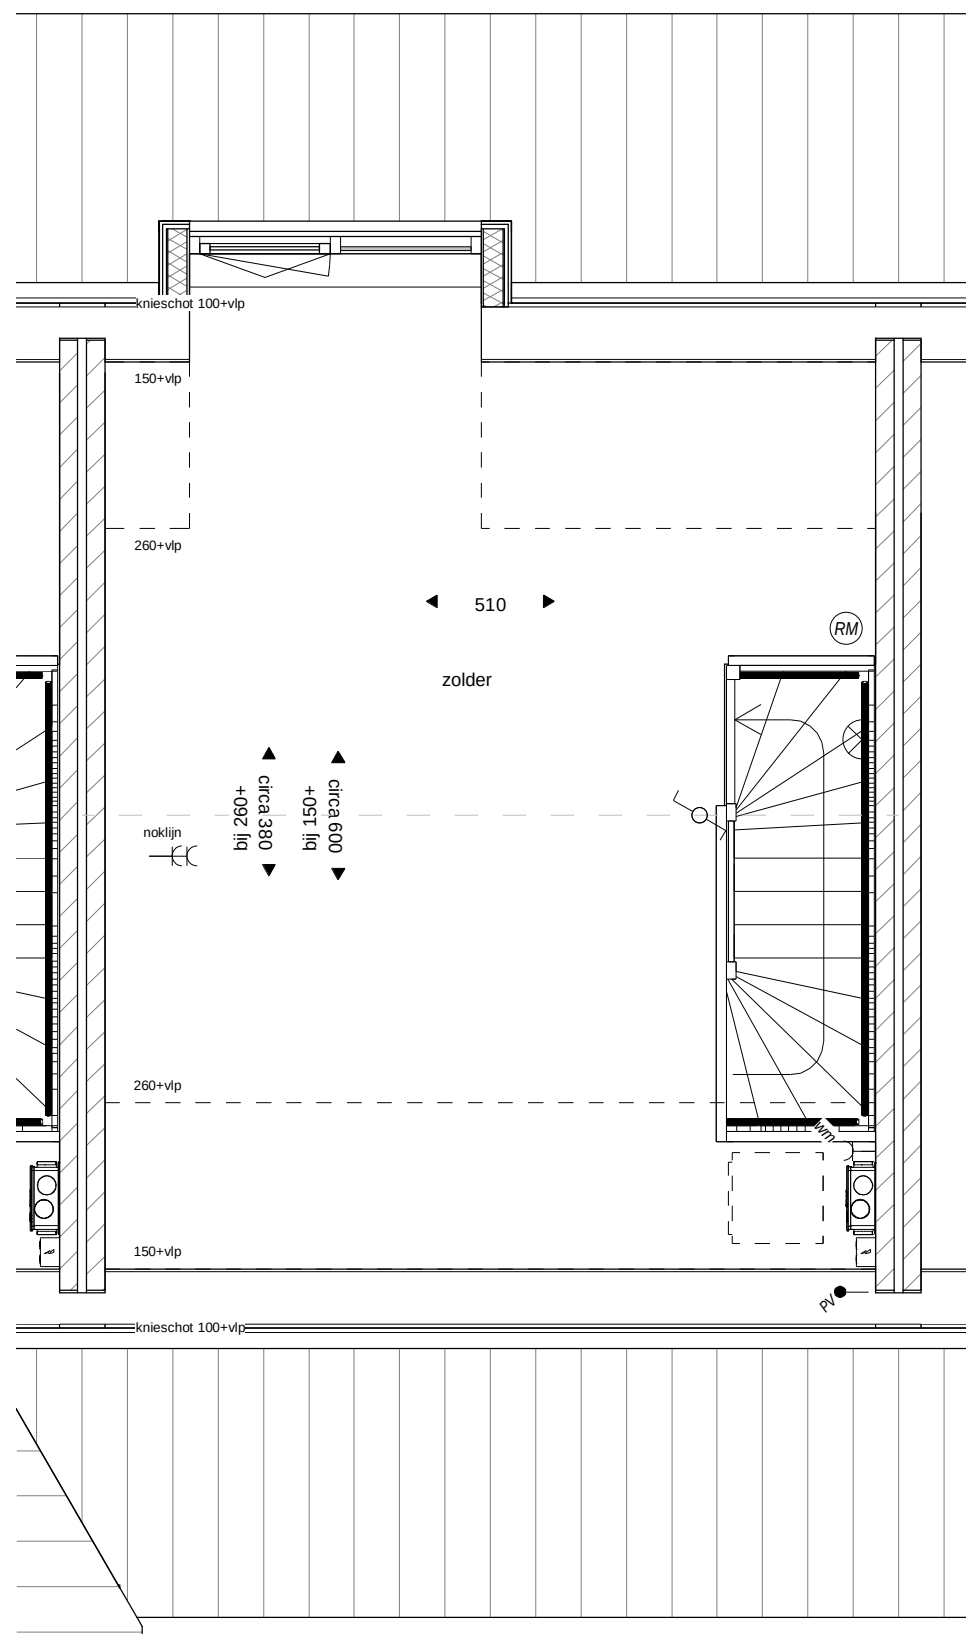

Tweede verdieping

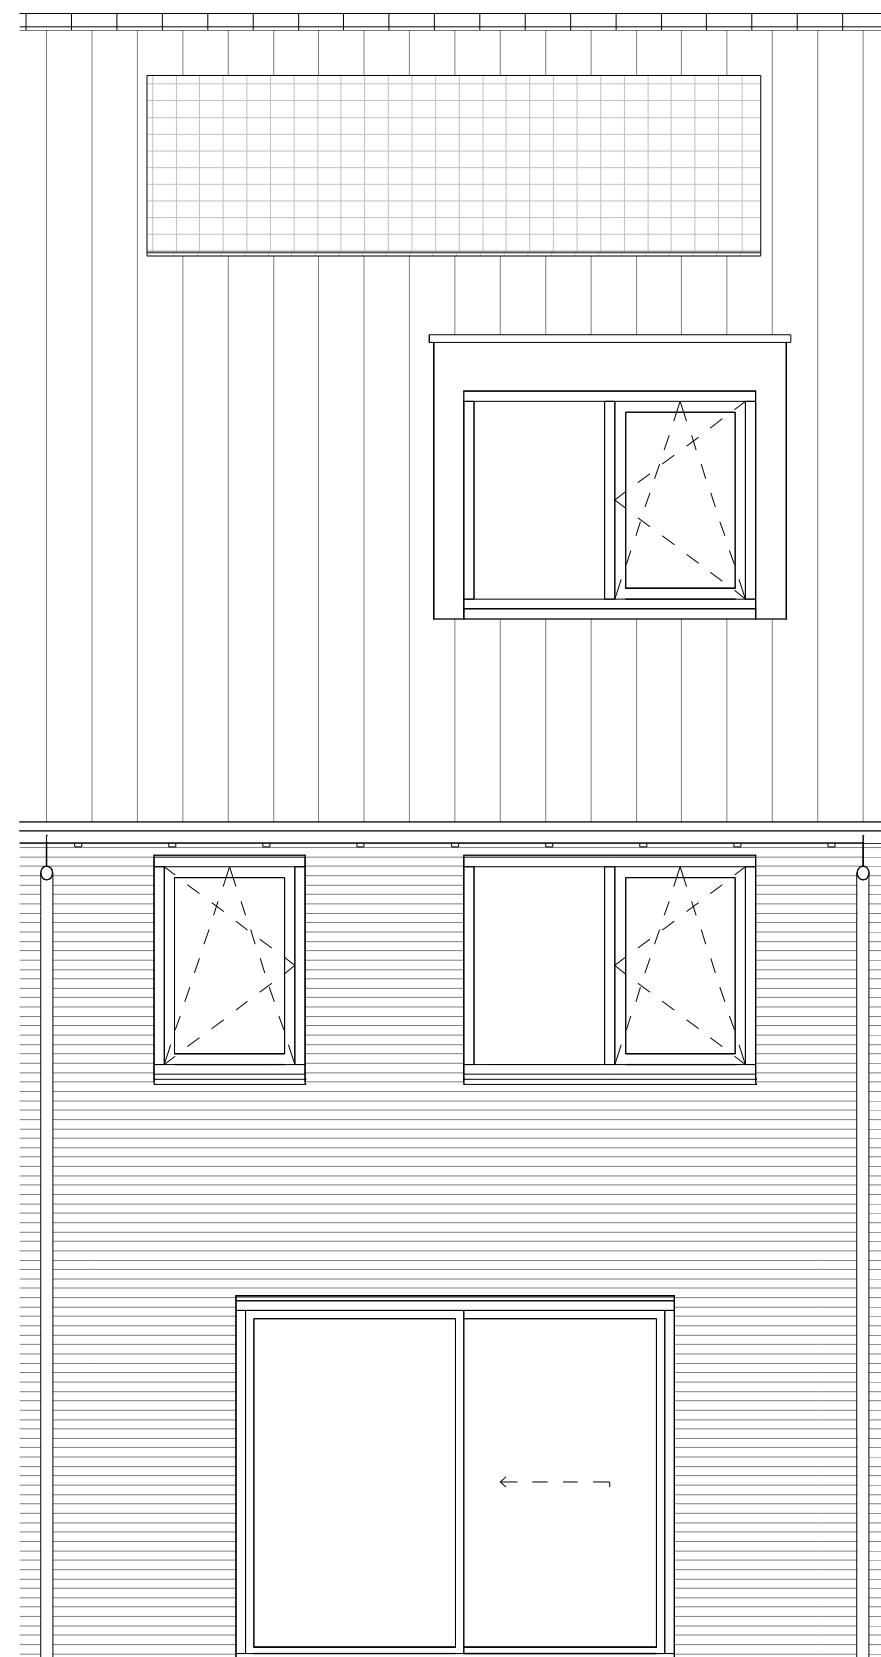


Achtergevel

bouwnummer(s):
29, 33

het
Veen
Hattem
dakkapel

11 januari 2022
schaal 1:50

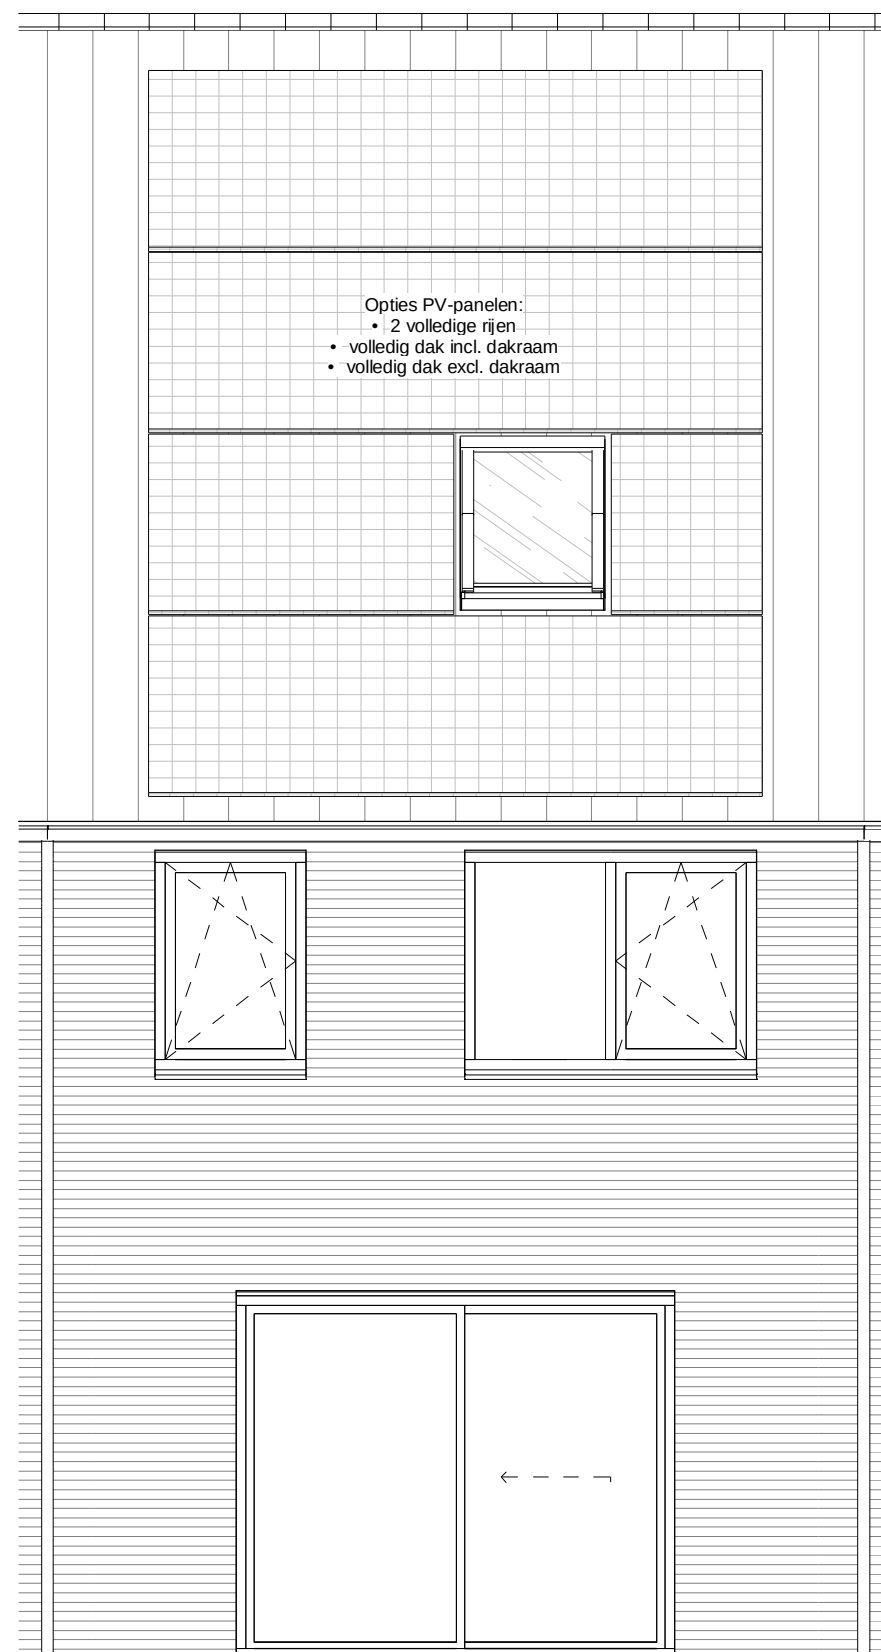


Achtergevel

het
Veen
Hattem


zonnepanelen

11 januari 2022

schaal 1:50

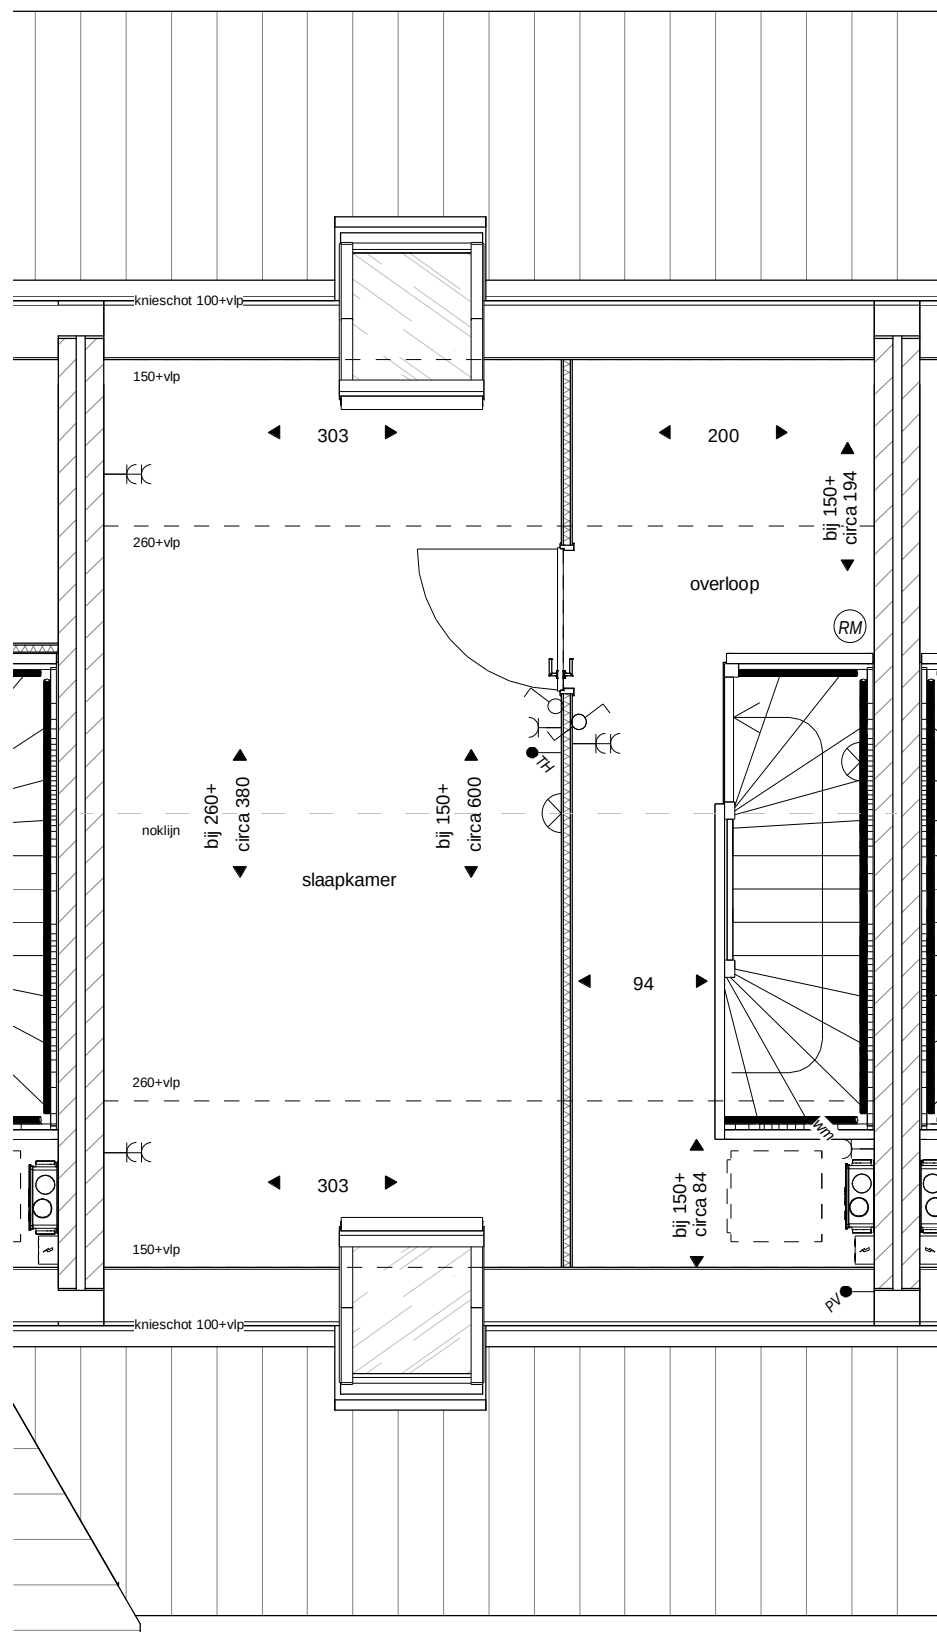

Tweede verdieping

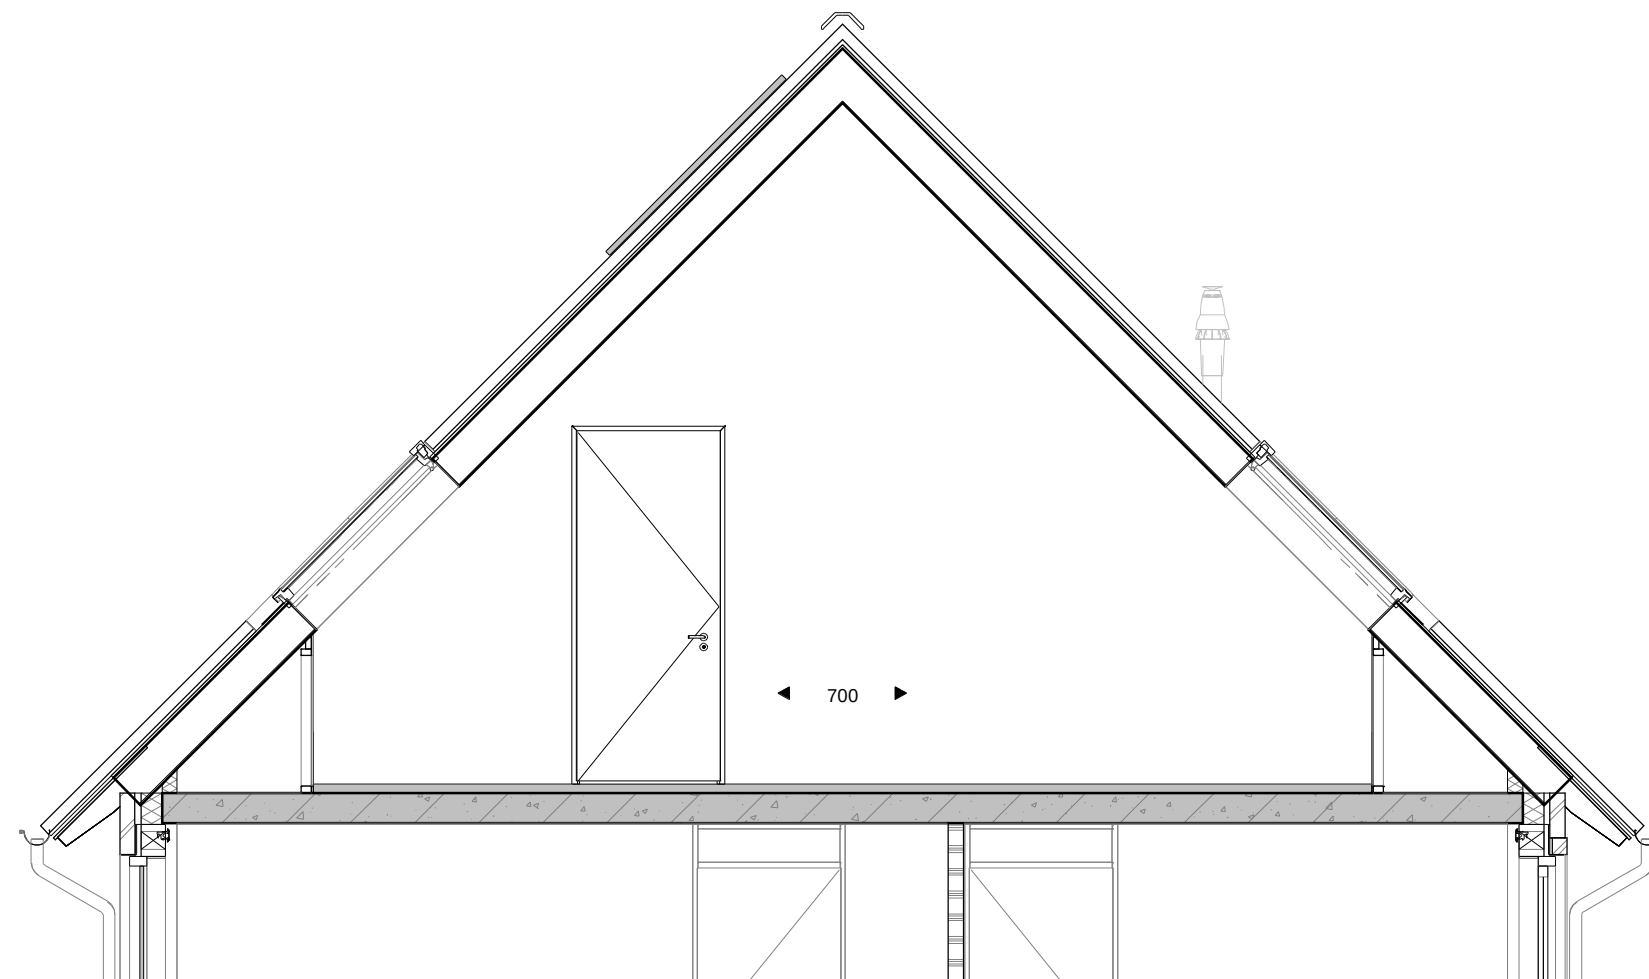

Doorsnede


bouwnummer(s):
29, 33

het
Veen
Hattem


1 slaapkamer zolder

11 januari 2022

schaal 1:50

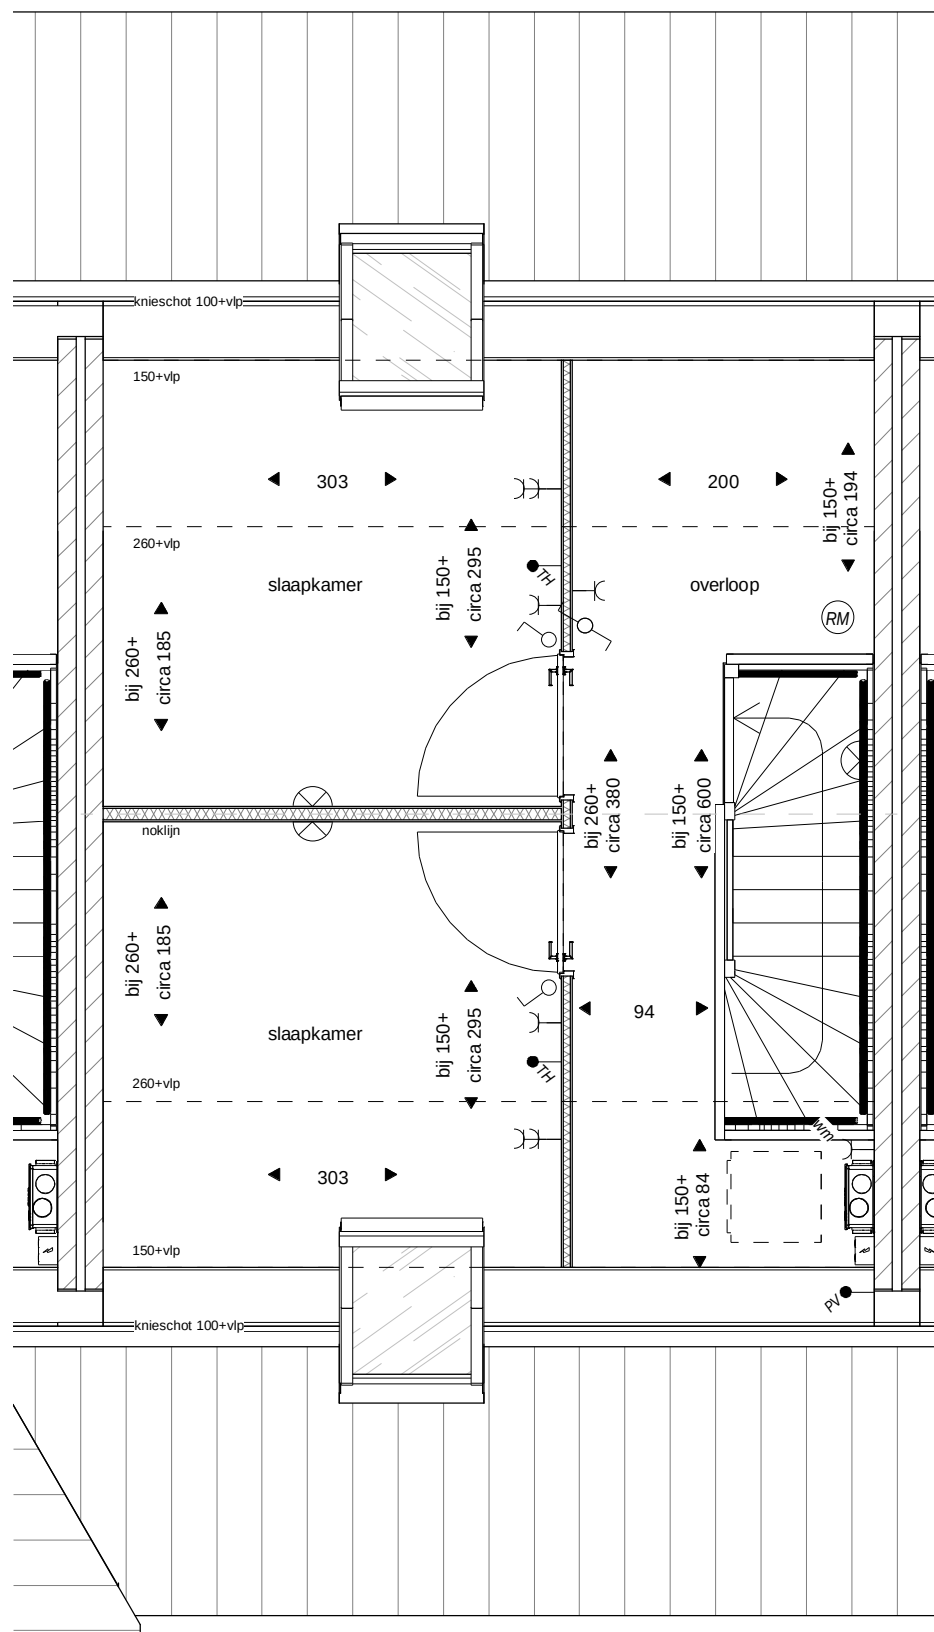

Tweede verdieping

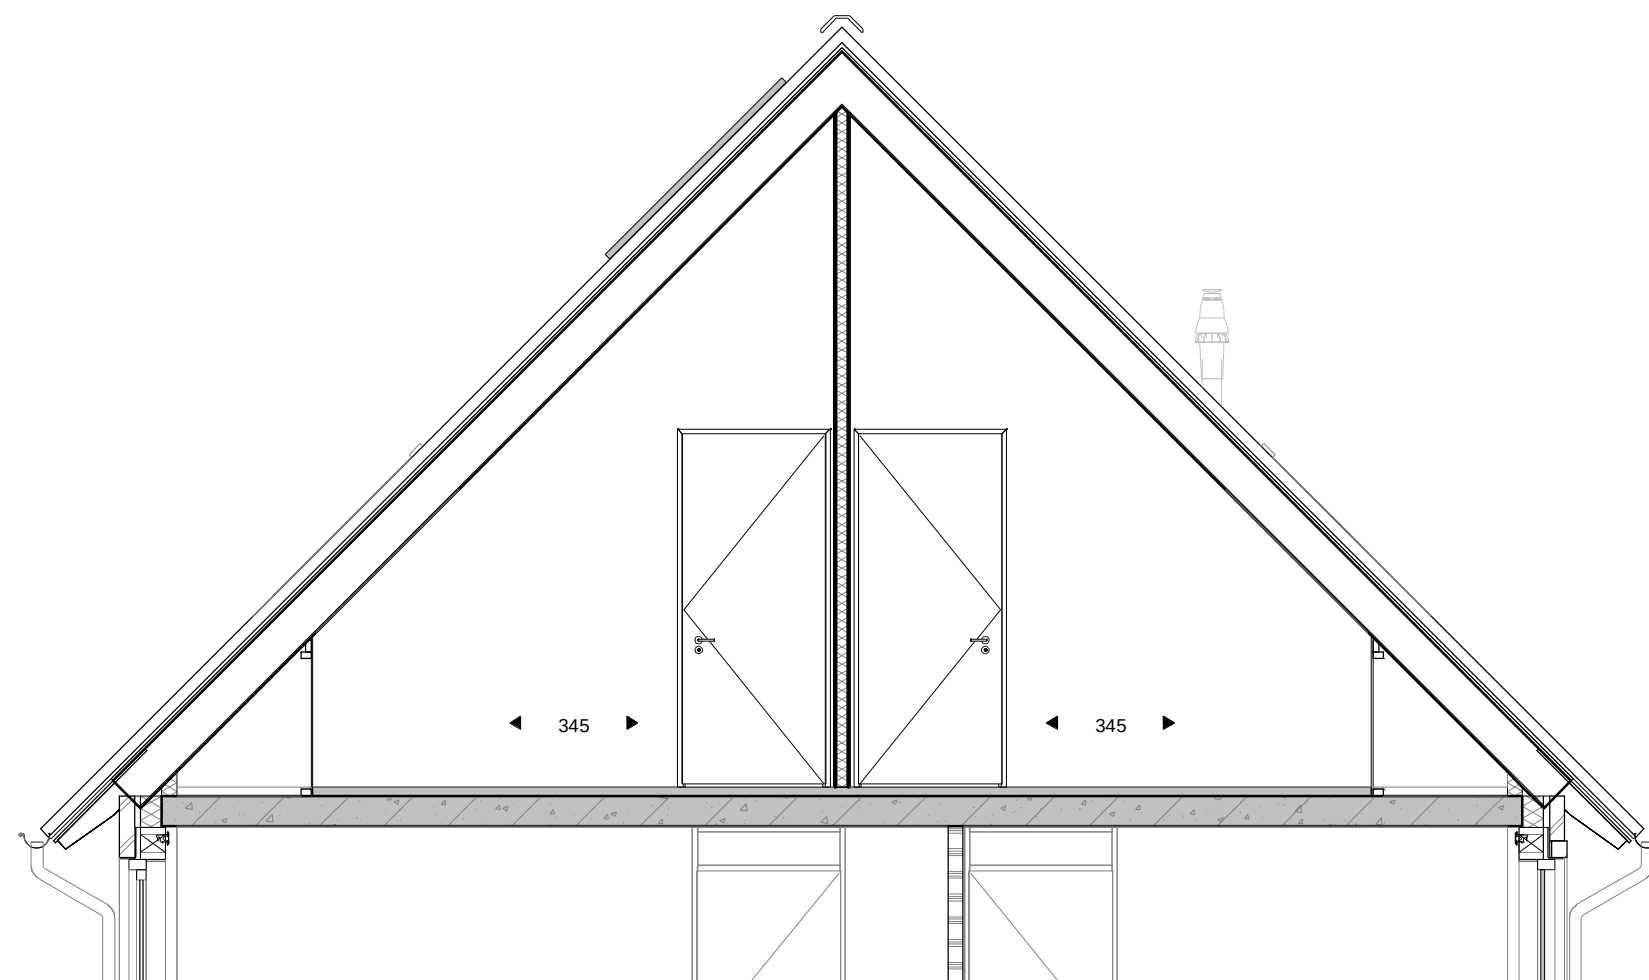

Doorsnede

bouwnummer(s):
29, 33

het
Veen
Hattem

2 slaapkamers zolder

11 januari 2022

schaal 1:50