



optie tekeningen  
Type B1  
bouwnummer 44, 46, 54

*het  
Veen*  
Hattem

Optietekening  
Bouwnummer 44, 46 en 54  
Schaal 1:50  
9 oktober 2020

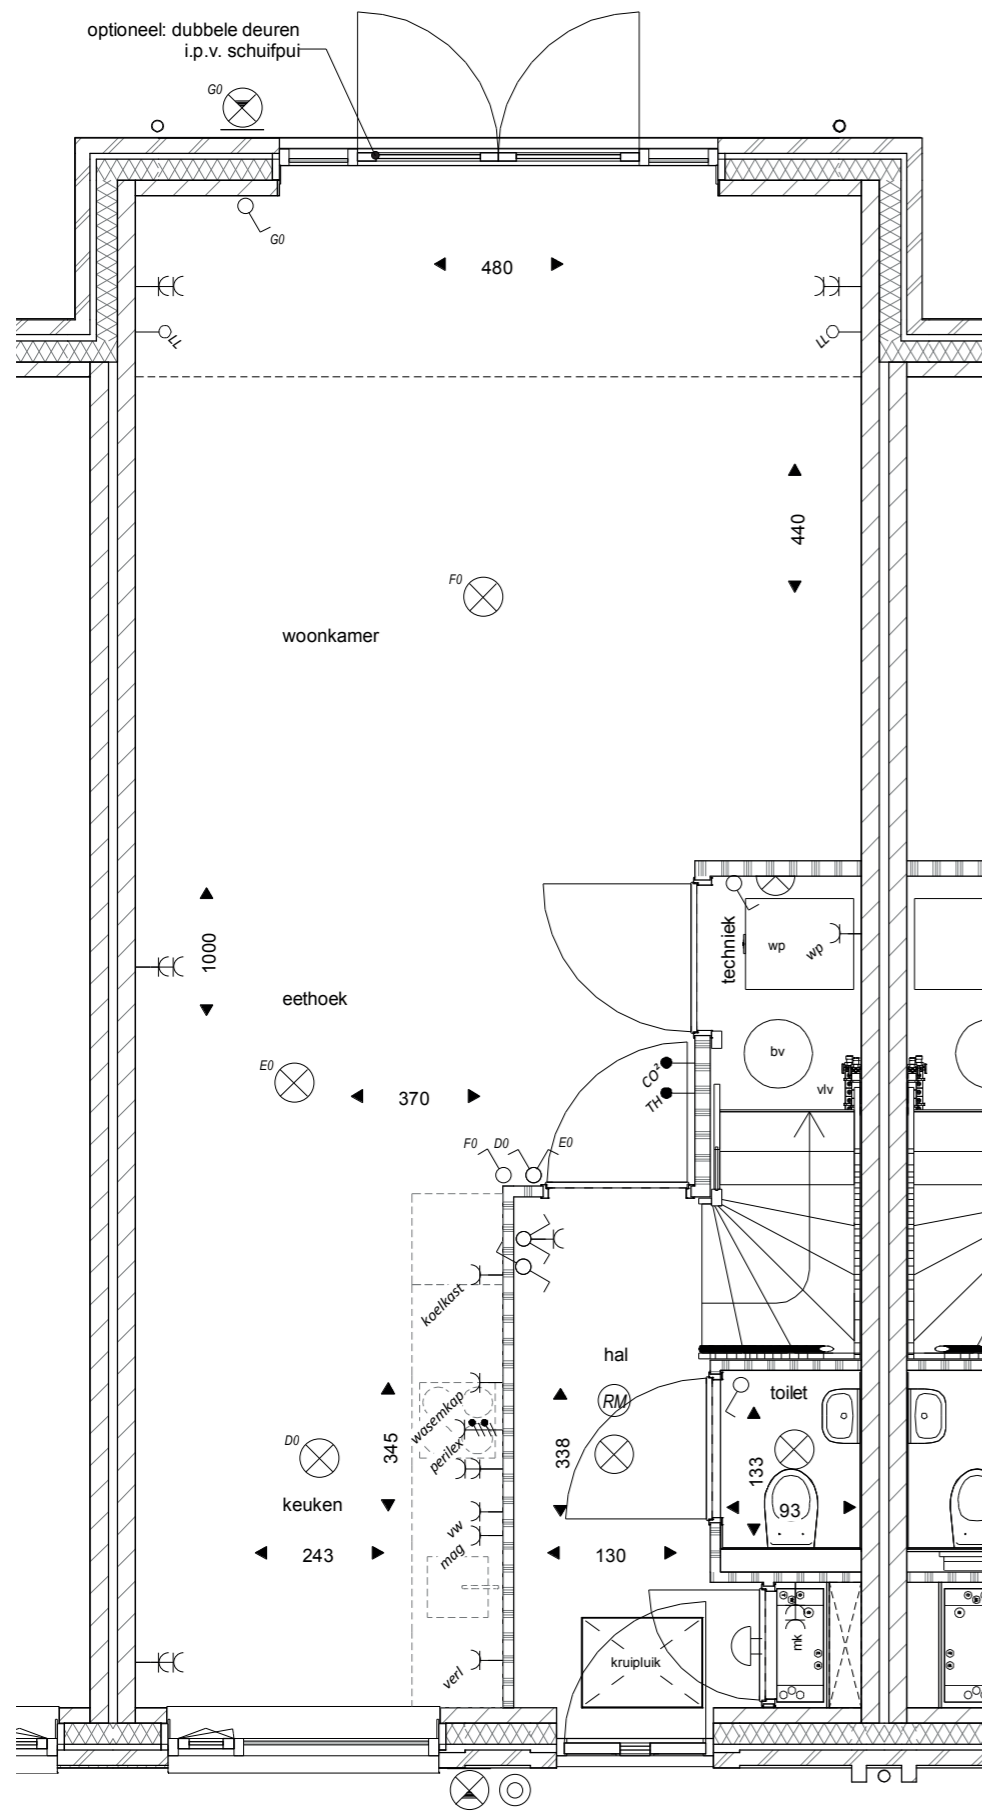


**Begane grond**

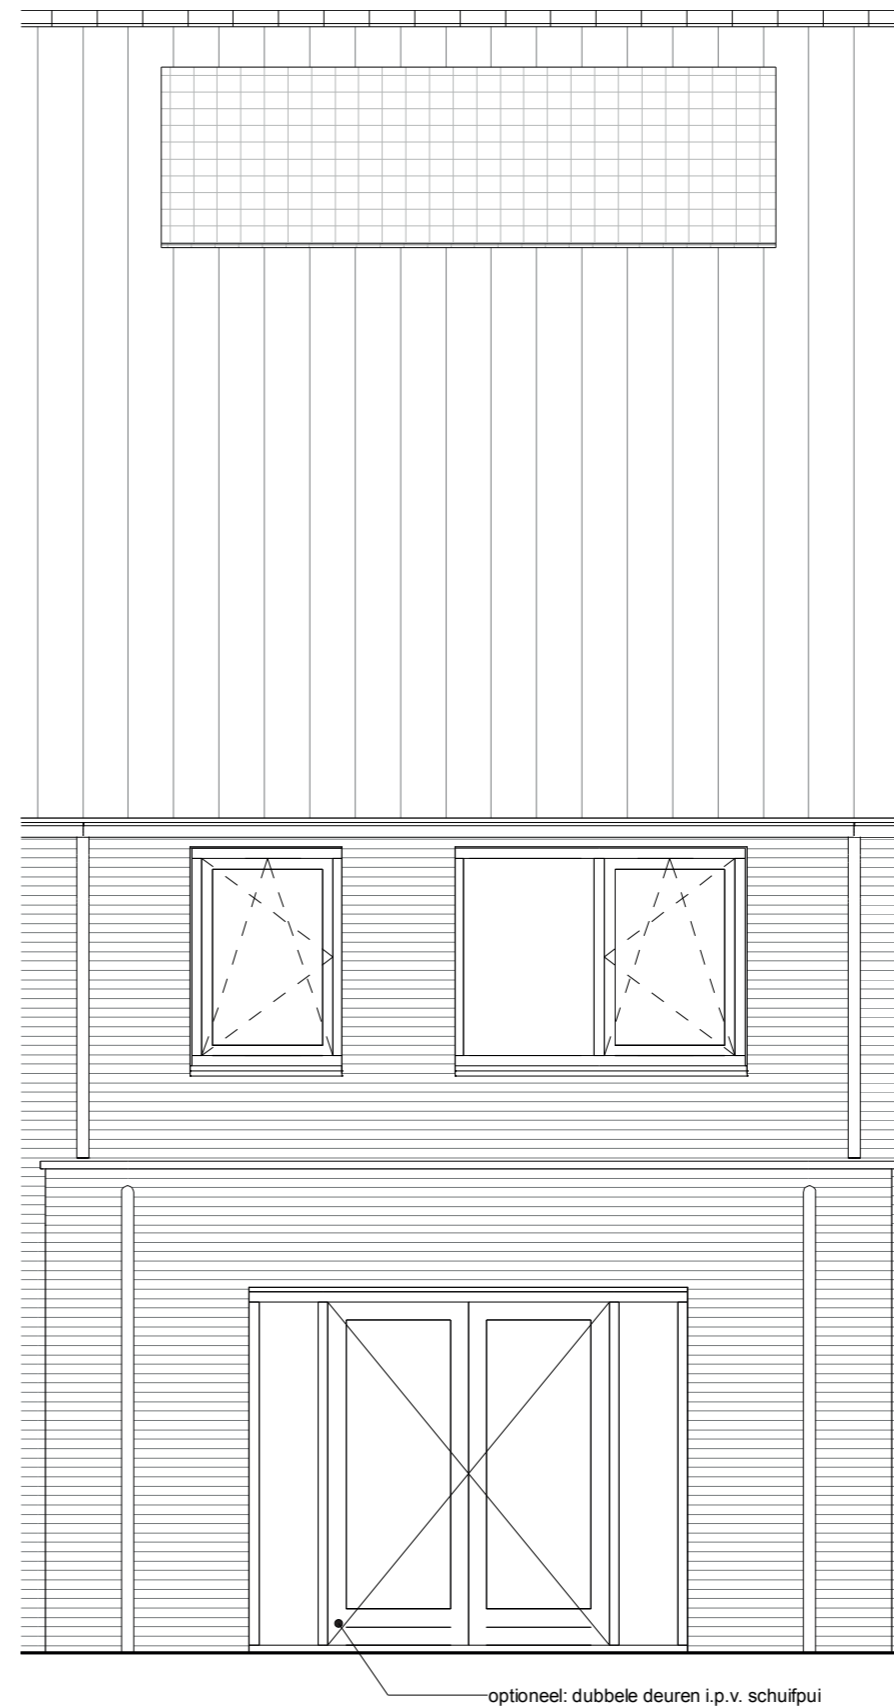

**Achtergevel**

*het*  
**Veen**  
Hatterm

Optietekening  
Bouwnummer 44, 46 en 54  
tussenwoning uitbouw 1,2m  
Openslaande deuren  
Schaal 1:50  
9 oktober 2020

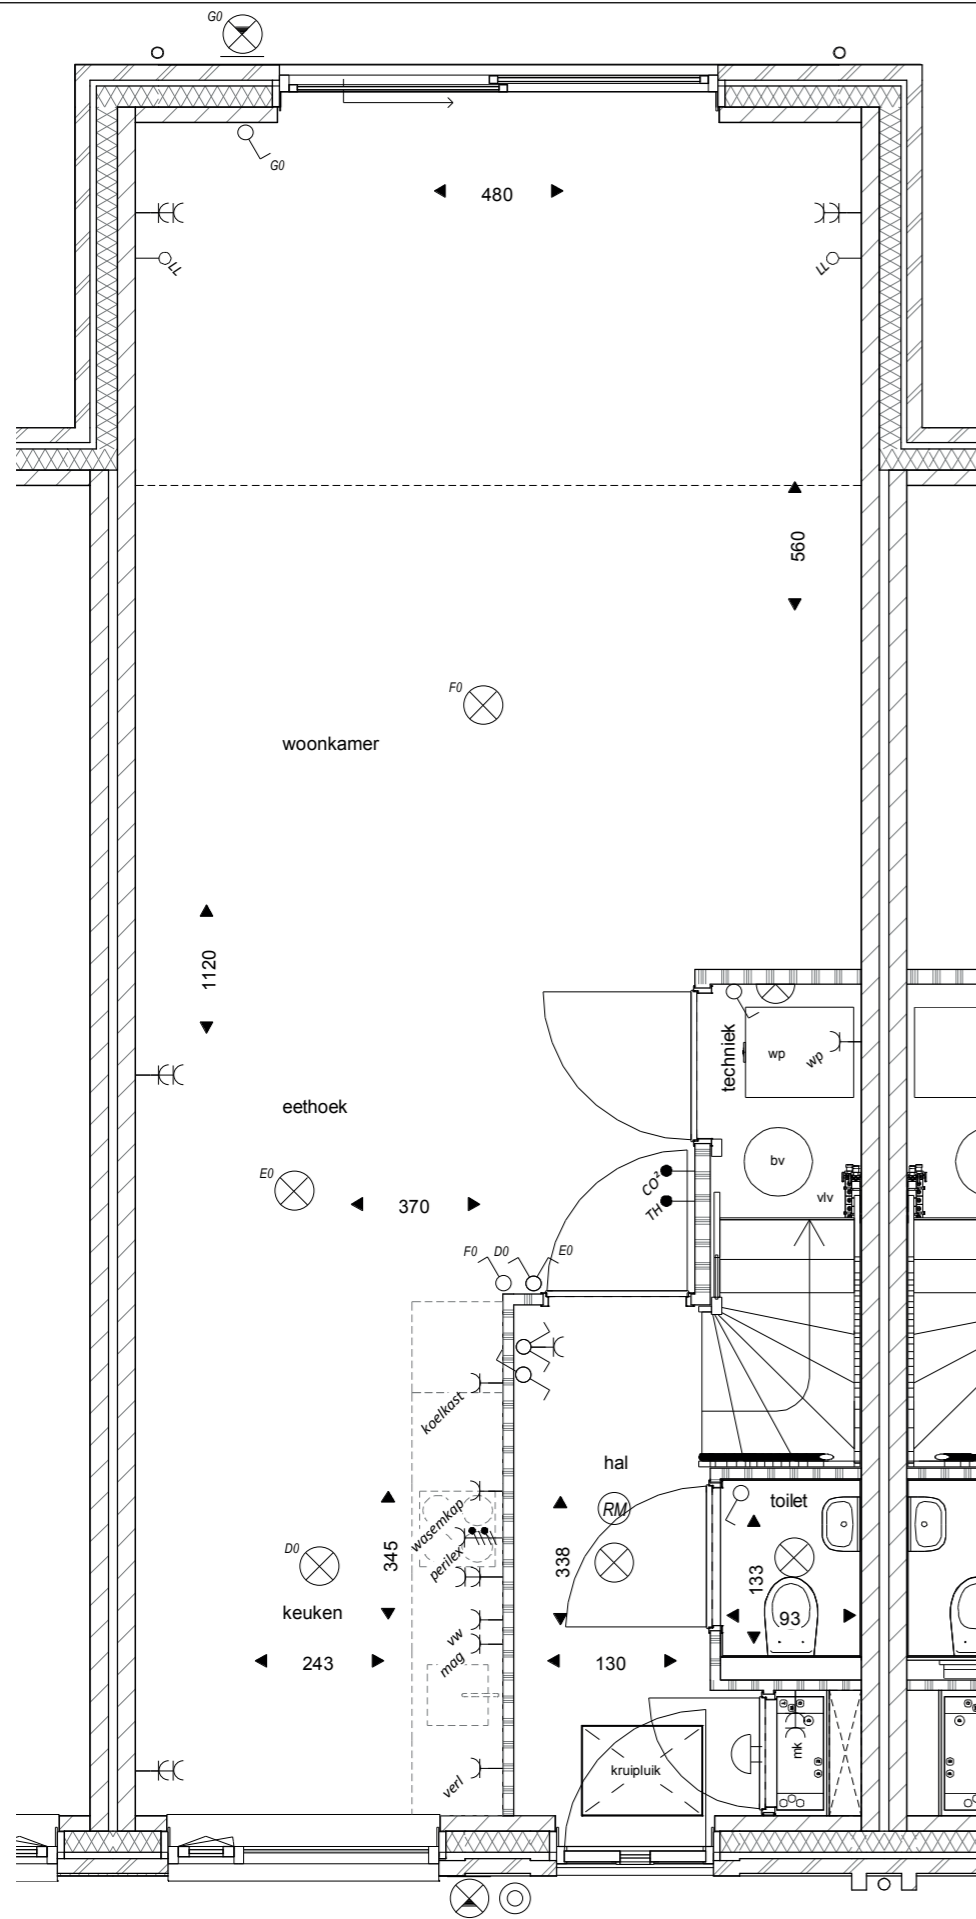


**Begane grond**



**Achtergevel**

*het*  
**Veen**  
Hatterm

Optietekening  
Bouwnummer 44, 46 en 54  
tussenwoning uitbouw 2,4 m  
Schuif deur  
Schaal 1:50  
9 oktober 2020

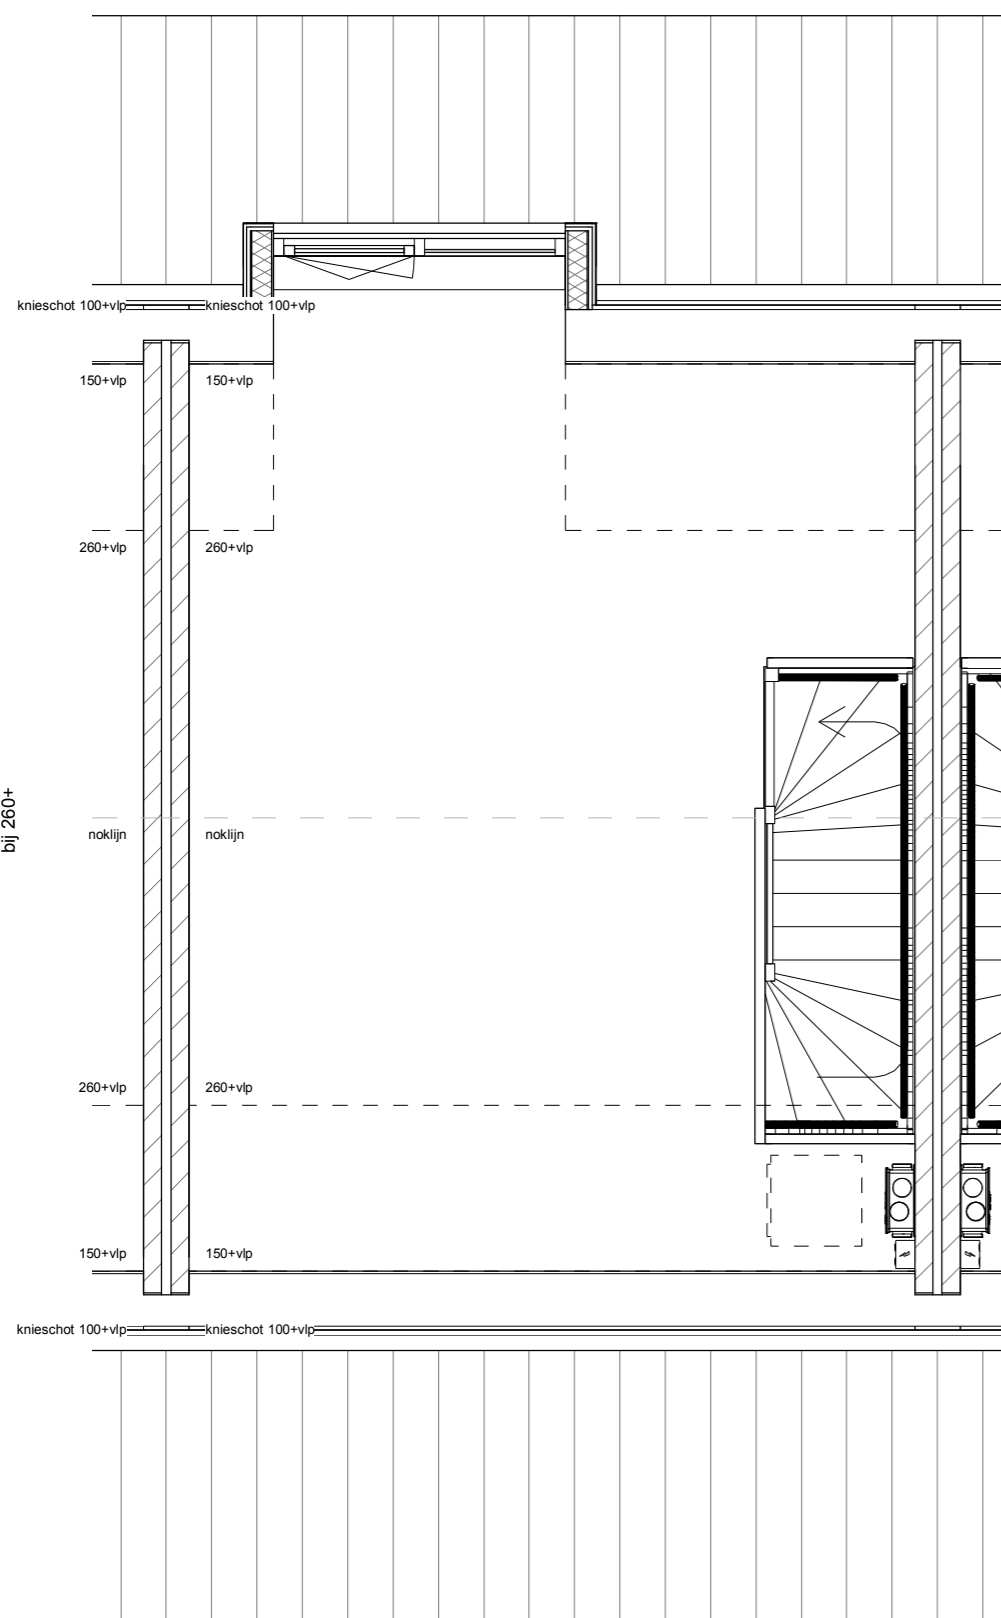


Tweede verdieping



Achtergevel

het  
Veen  
Hattem



Optietekening  
 Bouwnummer 44, 46 en 54  
 tweede verdieping met dakkapel  
 Schaal 1:50  
 9 oktober 2020

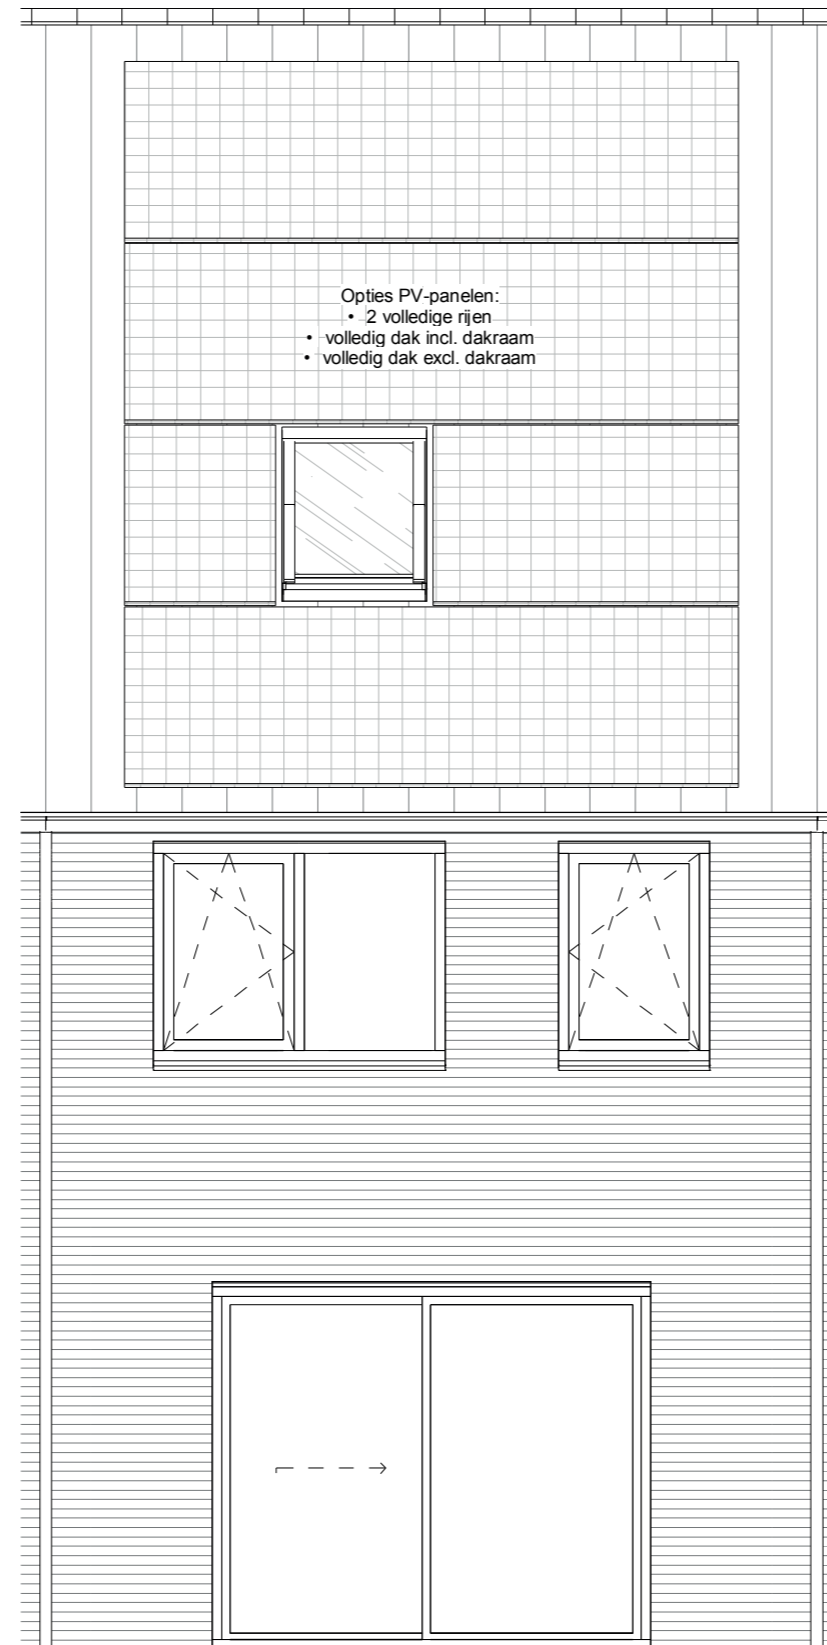

Achtergevel



het  
Veen  
Hattem

Optietekening  
Bouwnummer 44, 46 en 54  
Zonnepanelen  
Schaal 1:50  
9 oktober 2020

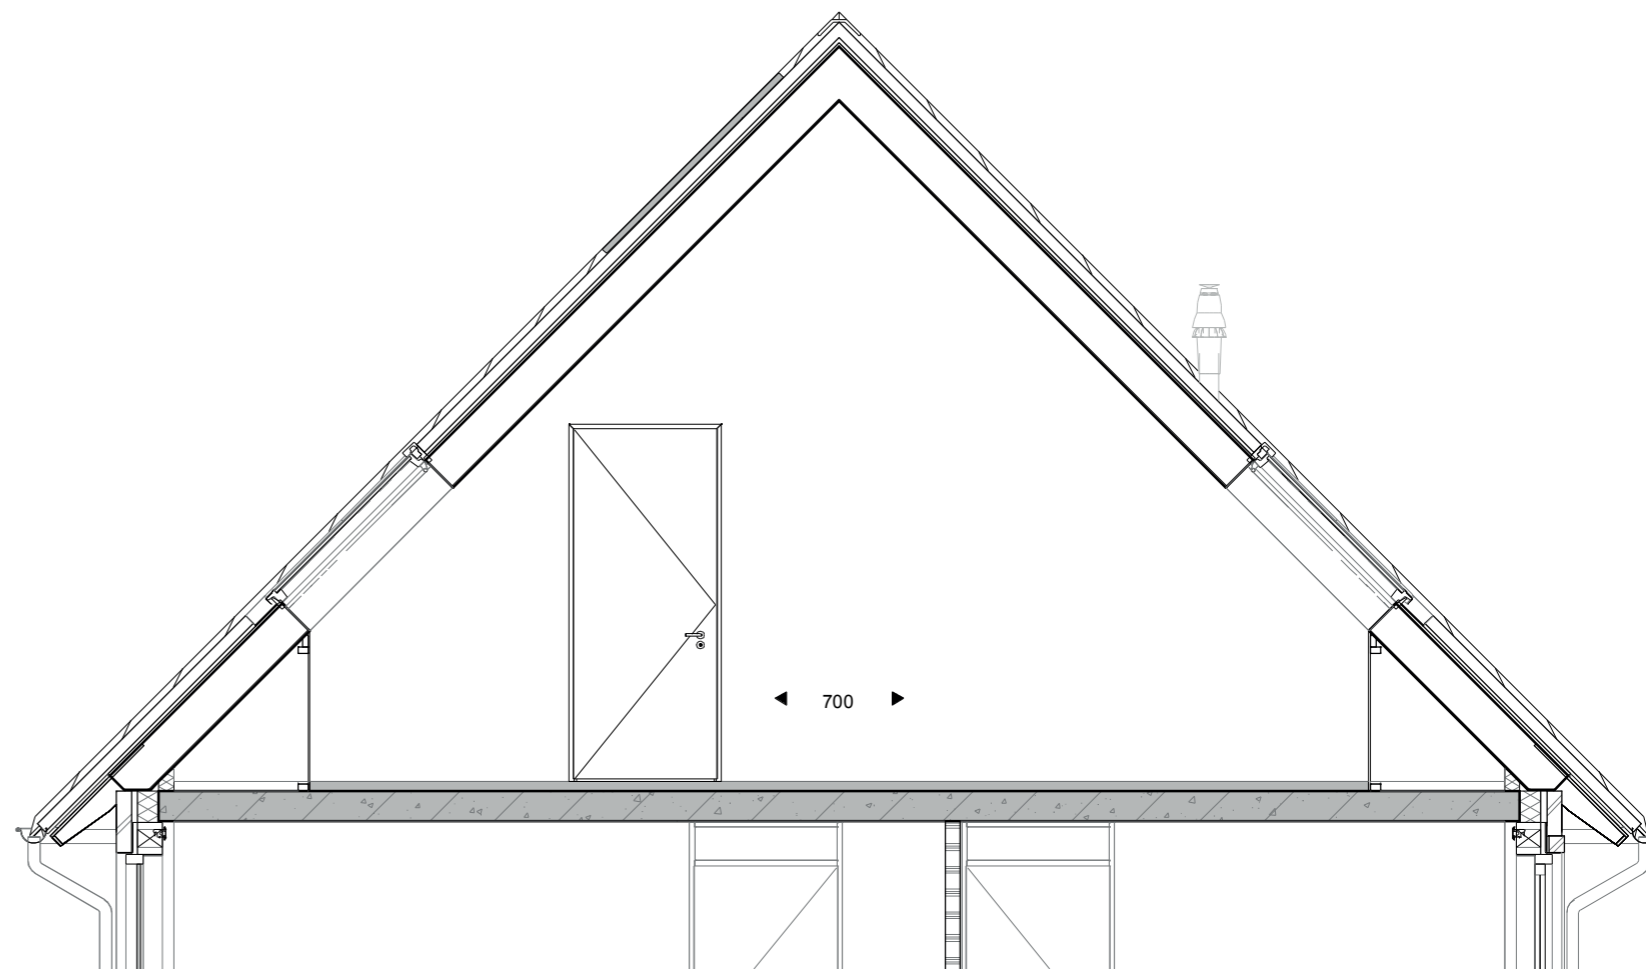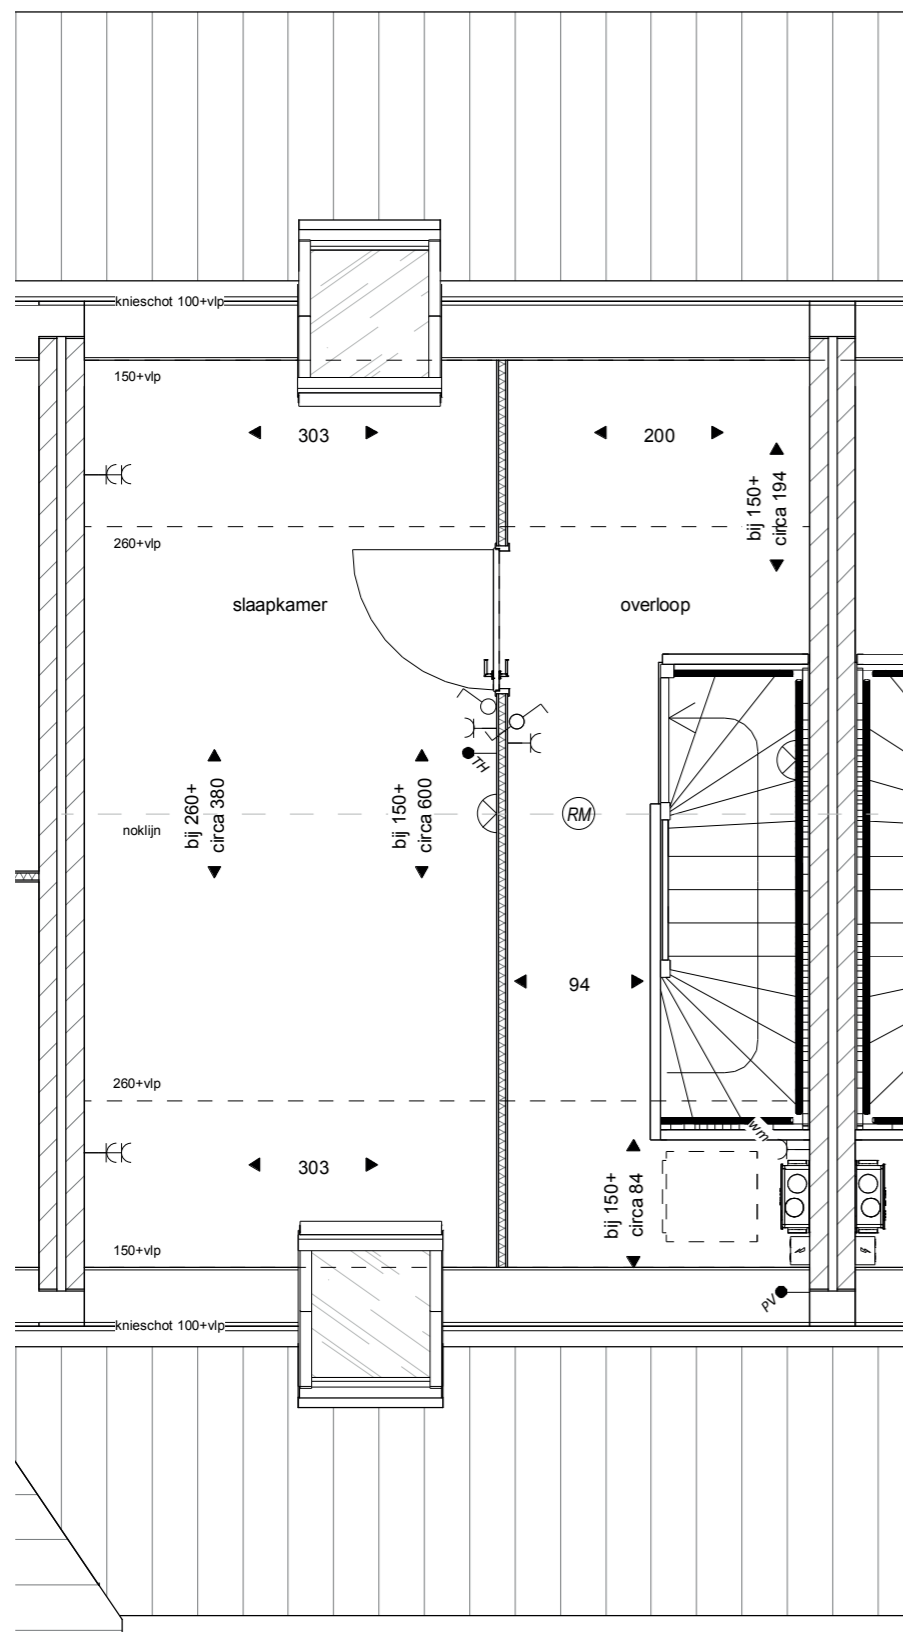

het  
Veen  
Hattem

Optietekening  
 Bouwnummer 44, 46 en 54  
 4e slaapkamer  
 Schaal 1:50  
 9 oktober 2020

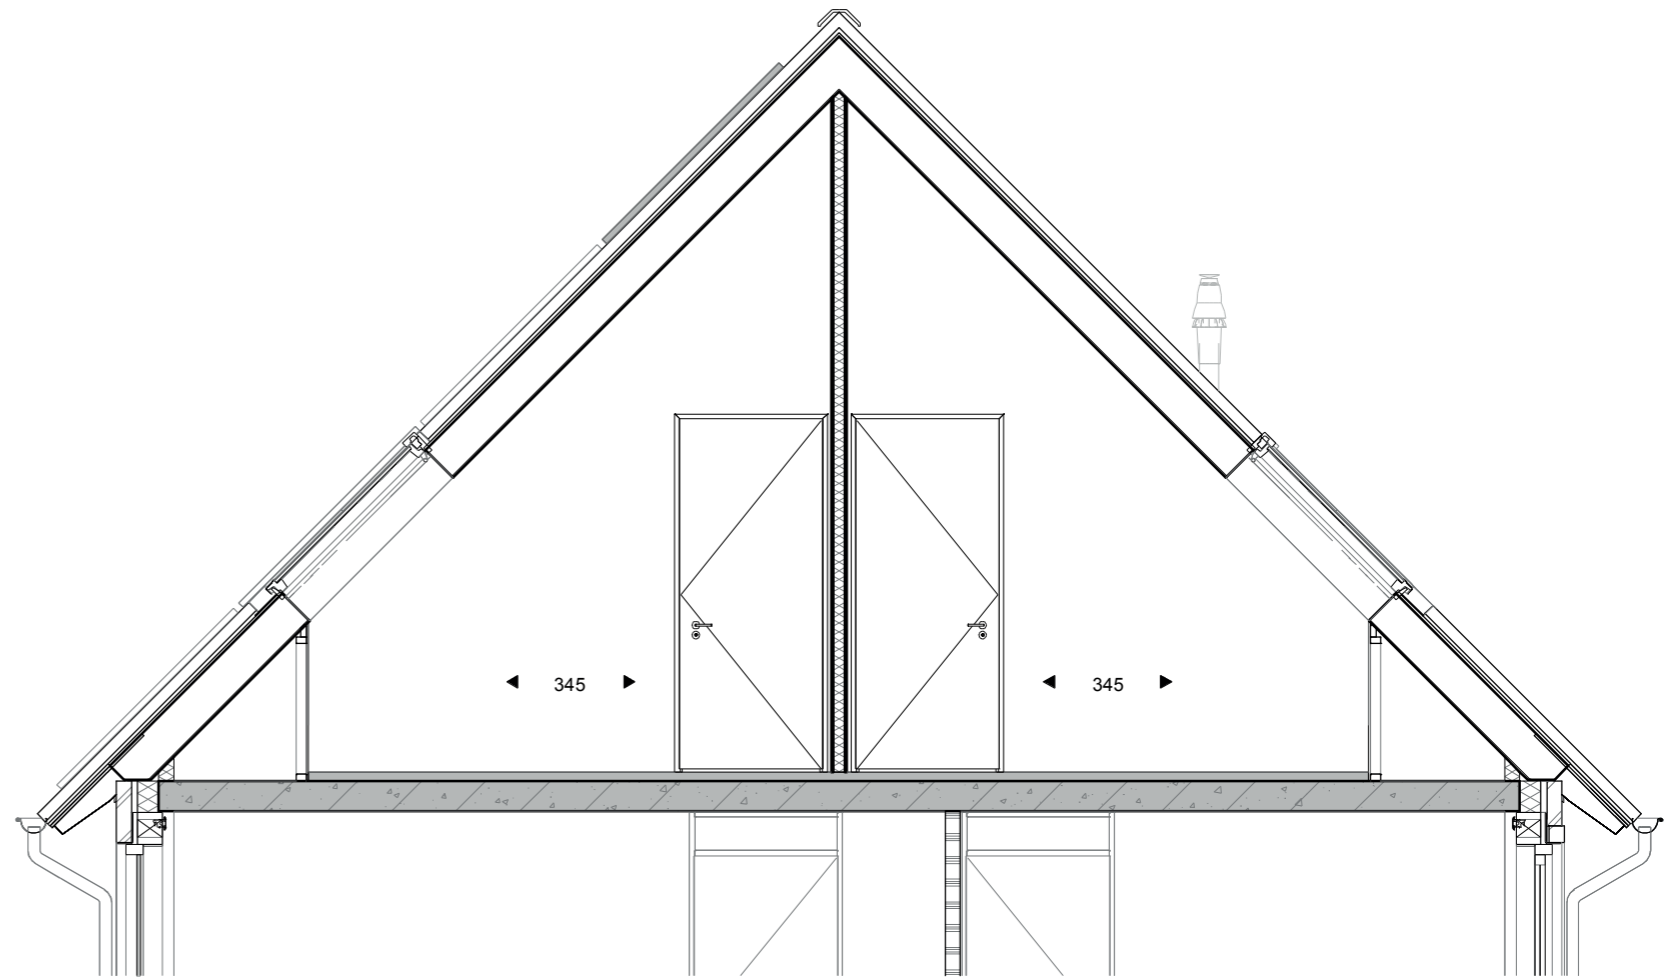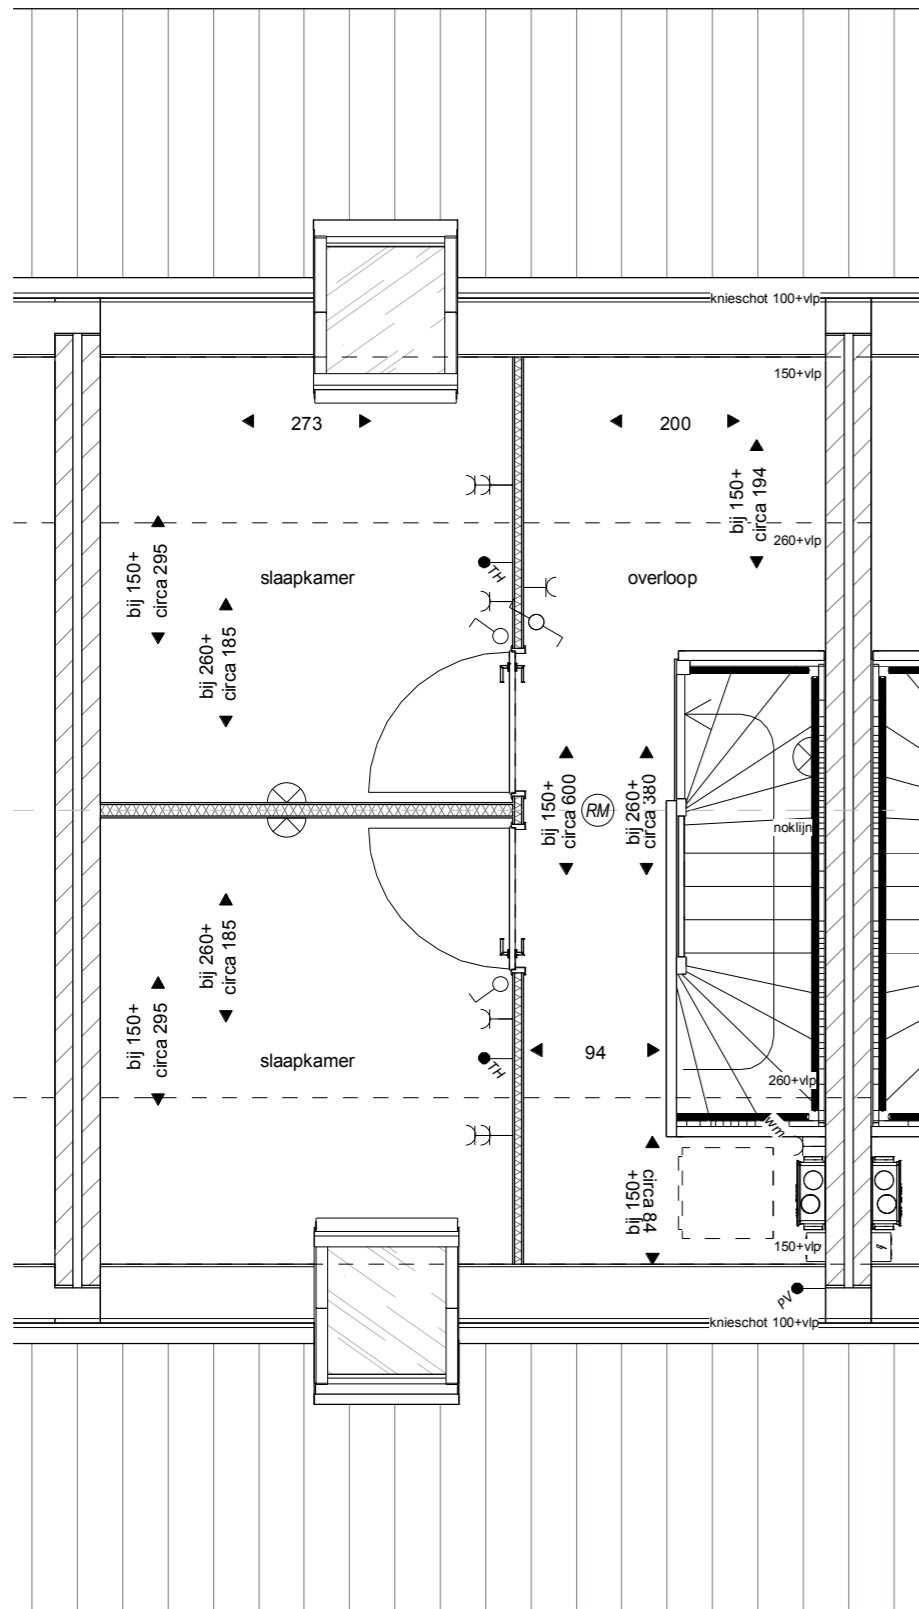

*het*  
**Veen**  
Hatterm

Optietekening  
Bouwnummer 44, 46 en 54  
4e en 5e slaapkamer  
Schaal 1:50  
9 oktober 2020