


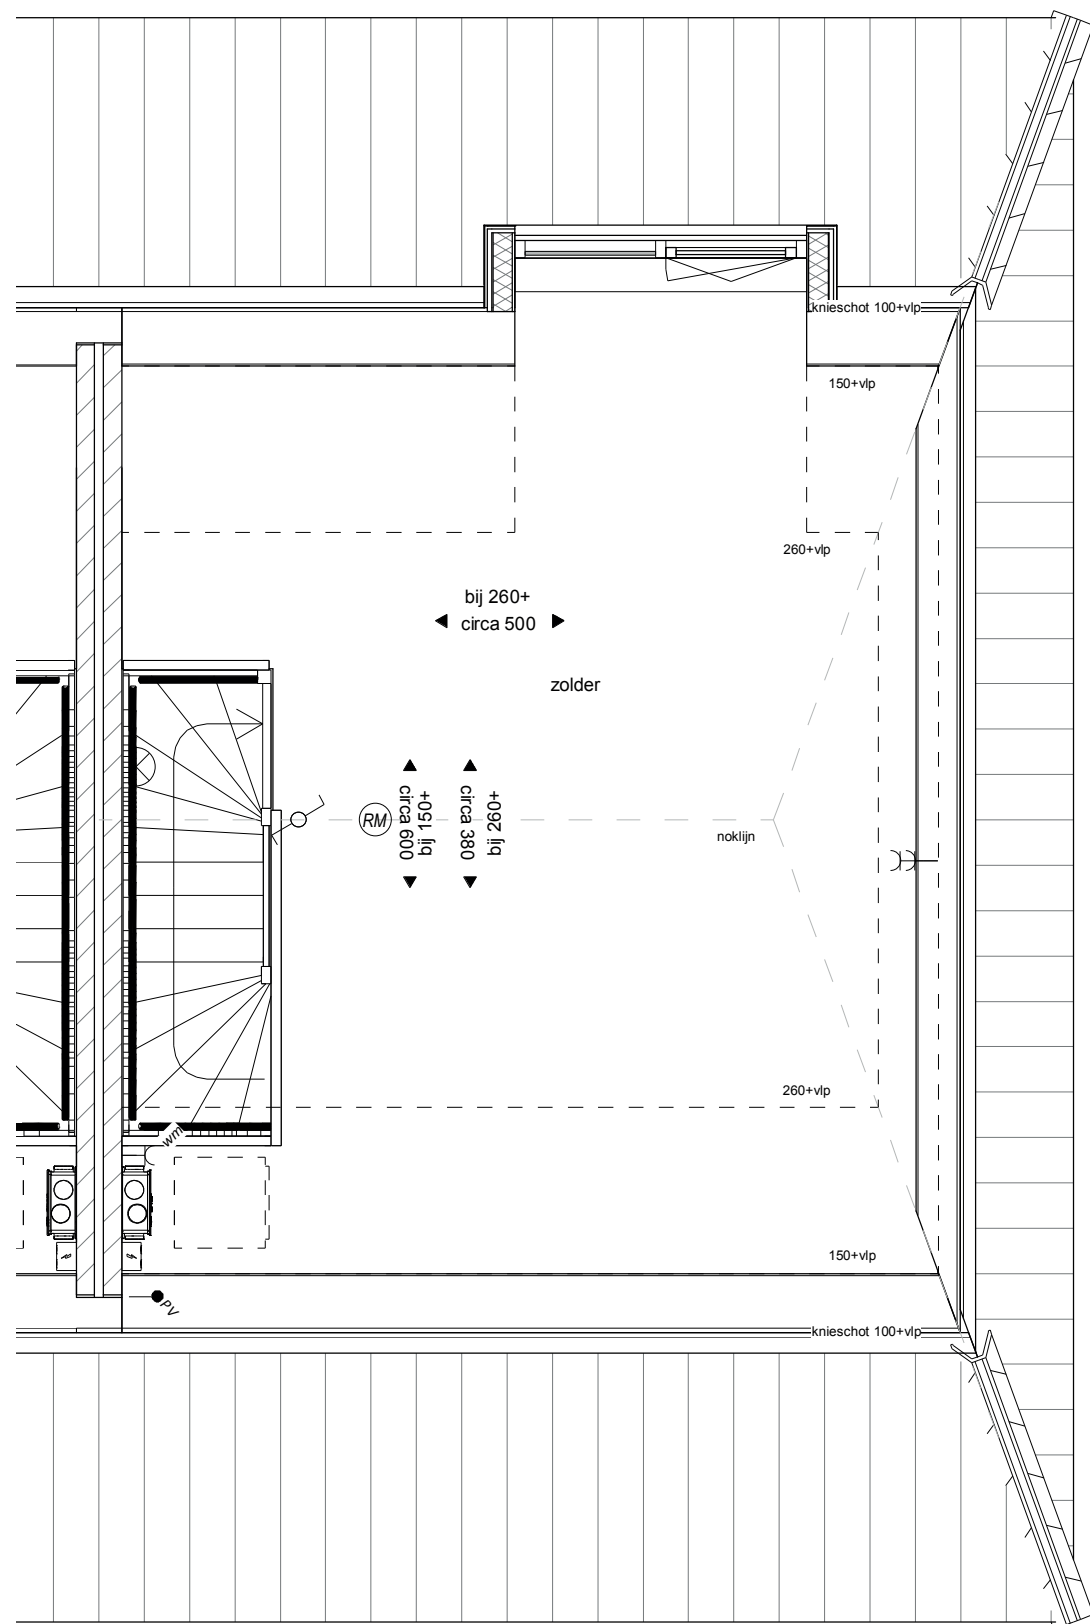

Tweede verdieping



Achtergevel

het
Veen
Hattem

Optietekening
Bouwnummer 61
hoekwoning dakkapel voor- en/of achterzijde
Schaal 1:50
9 oktober 2020