Renvooi Installaties

Enkelpolige schakelaar

Serieschakelaar

Wisselschakelaar

Plafondlichtpunt

Wandlichtpunt

Wandlichtpunt buiten

Beldrukker

Belinstallatie

RM — Rookmelder doorgekoppeld, uitgevoerd overeenkomstig volgens NEN 2555

Enkele wandcontactdoos

Dubbele wandcontactdoos

CO² — CO^2 ruimtesensor

TH — Thermostaat

el. rad — Elektrische radiator

PV — Voeding PV omvormer

LL — Loze leiding

Matrand

Draai/kiepraam

vlv — Vloerverwarming verdeler

wp, bv — Warmtepomp installatie

wp — Warmtepomp buitenunit

Constructieve kolom

het Veen Hattem

blok 11 - bouwnr 22 t/m 25

11 januari 2022

22 23 24 25

Voorgevel

25

Rechtergevel

Blok 11 - bouwnr 22 t/m 25

11 januari 2022

schaal 1:100

Achtergevel

Linkergevel

het Veen
Hattem

Blok 11 - bouwnr 22 t/m 25

11 januari 2022

schaal 1:100

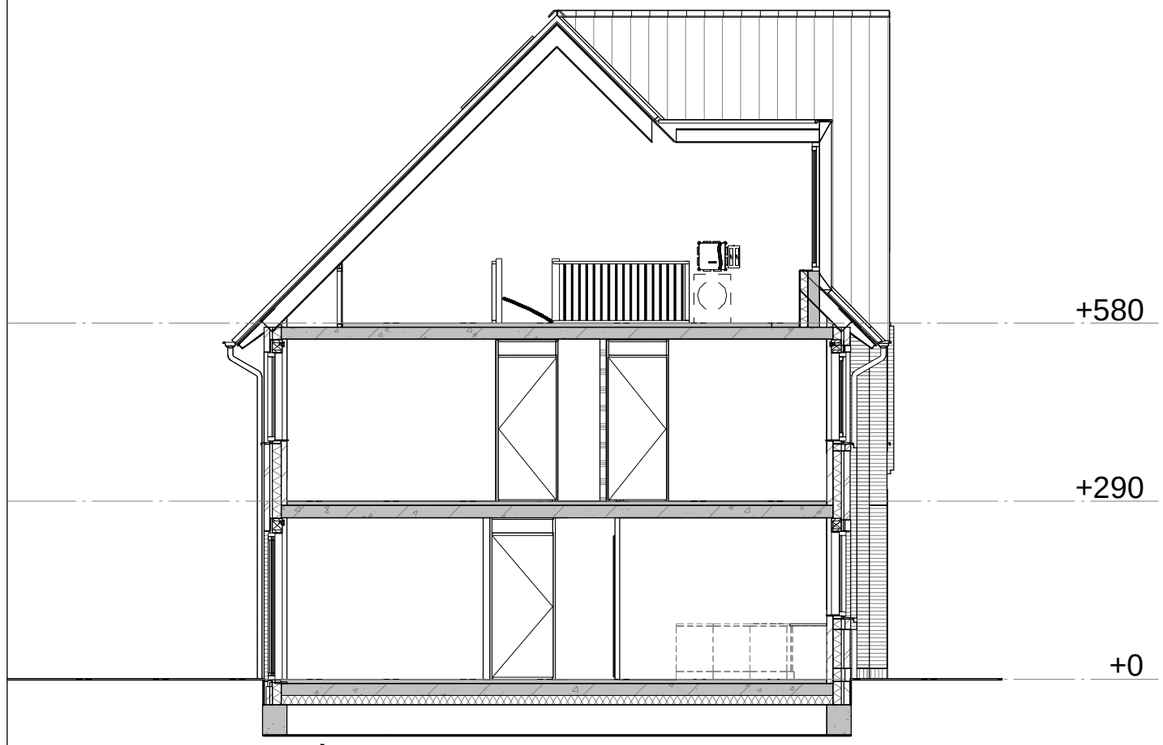

Doorsnede A

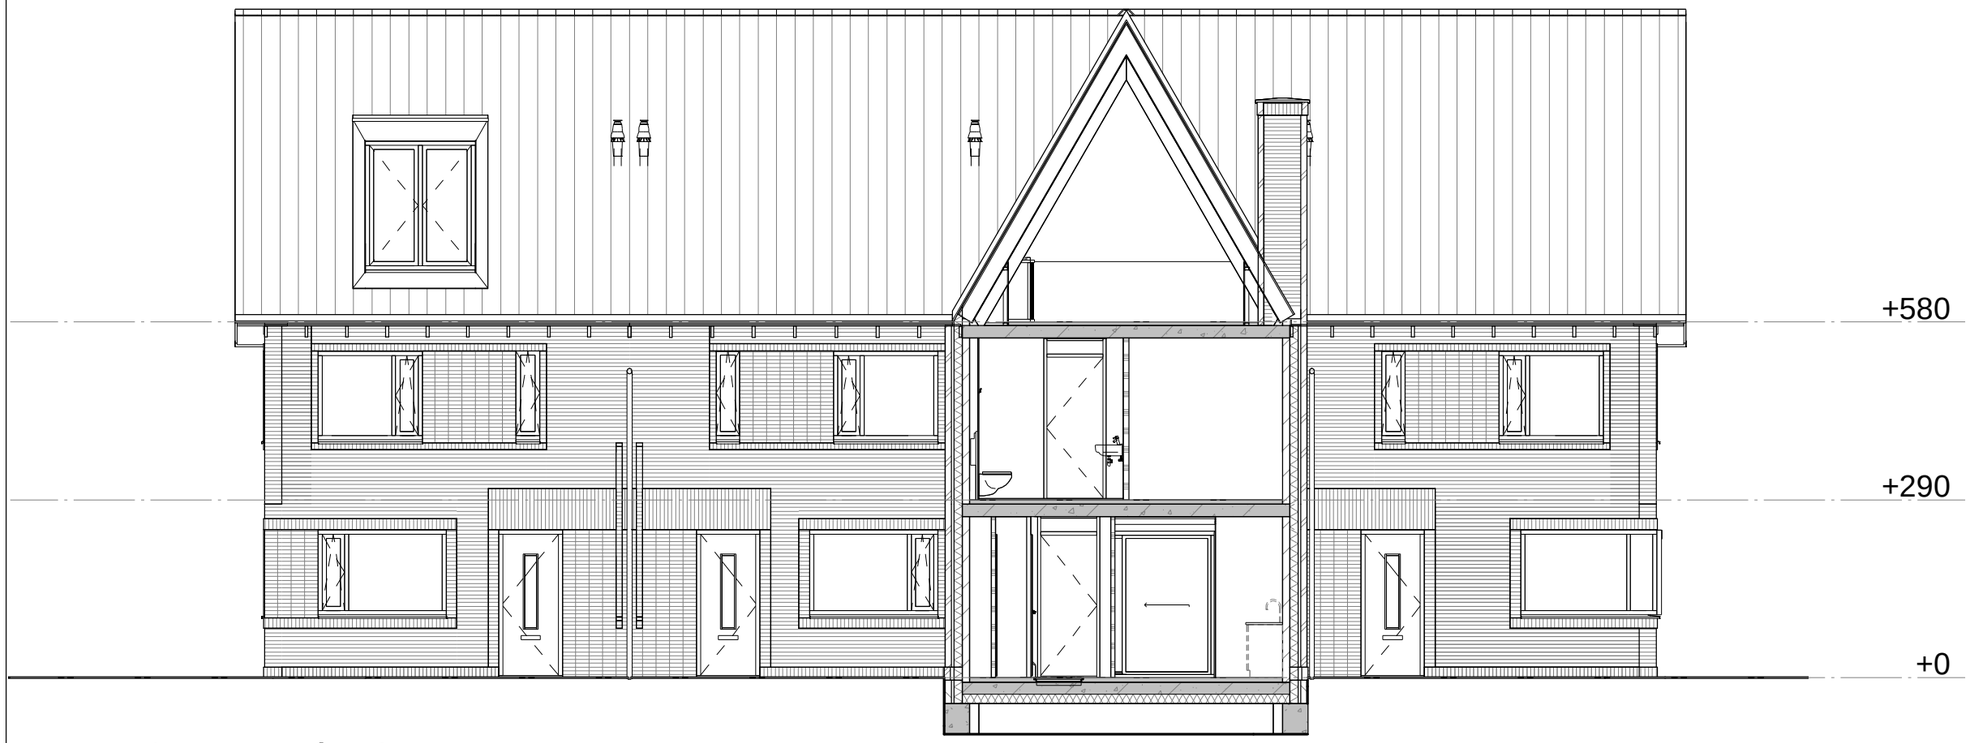

Doorsnede B

het Veen Hattem

Blok 11 - bouwnr 22 t/m 25

11 januari 2022

schaal 1:100

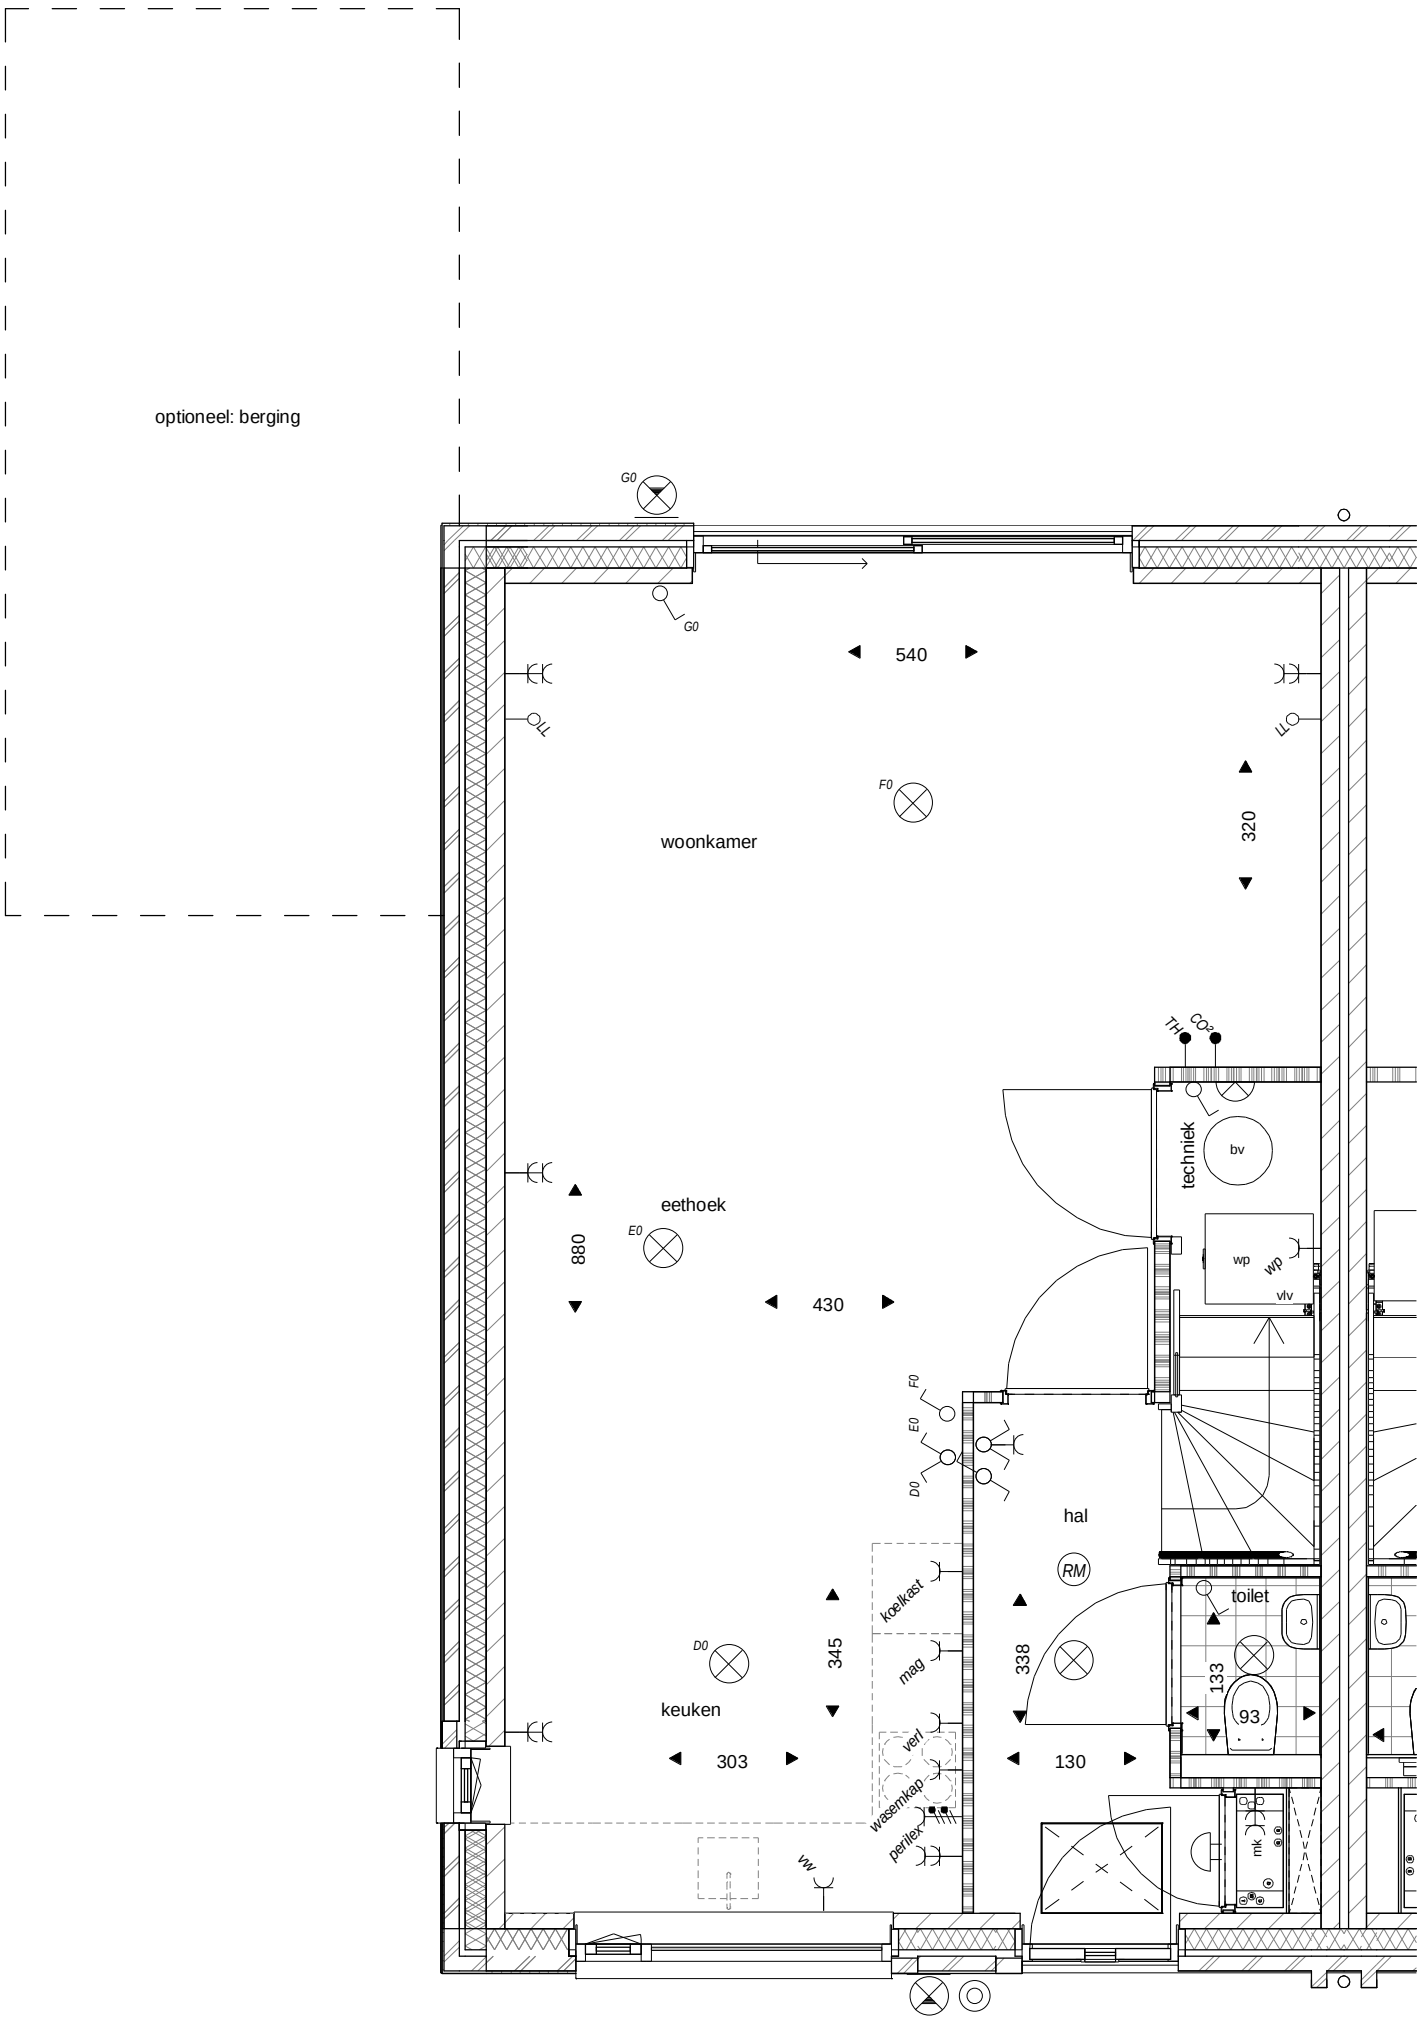

Begane grond

bouwnr 22

Hattem

Blok 11 - bouwnr 22

11 januari 2022

schaal 1:100

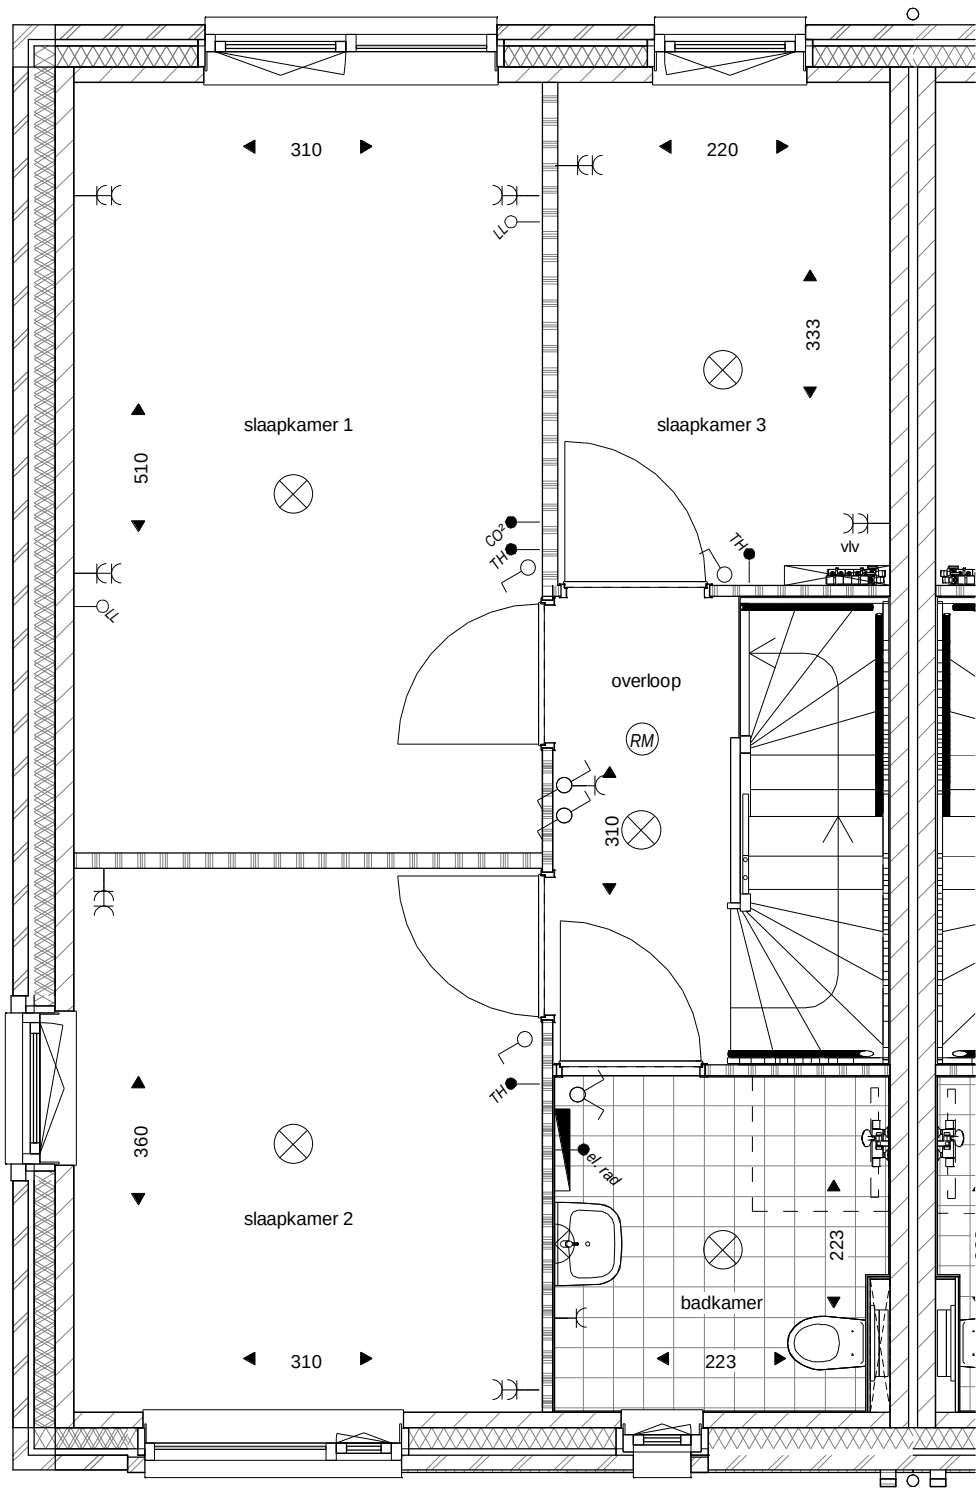

Eerste verdieping

bouwnr 22

Blok 11 - bouwnr 22

11 januari 2022

schaal 1:50

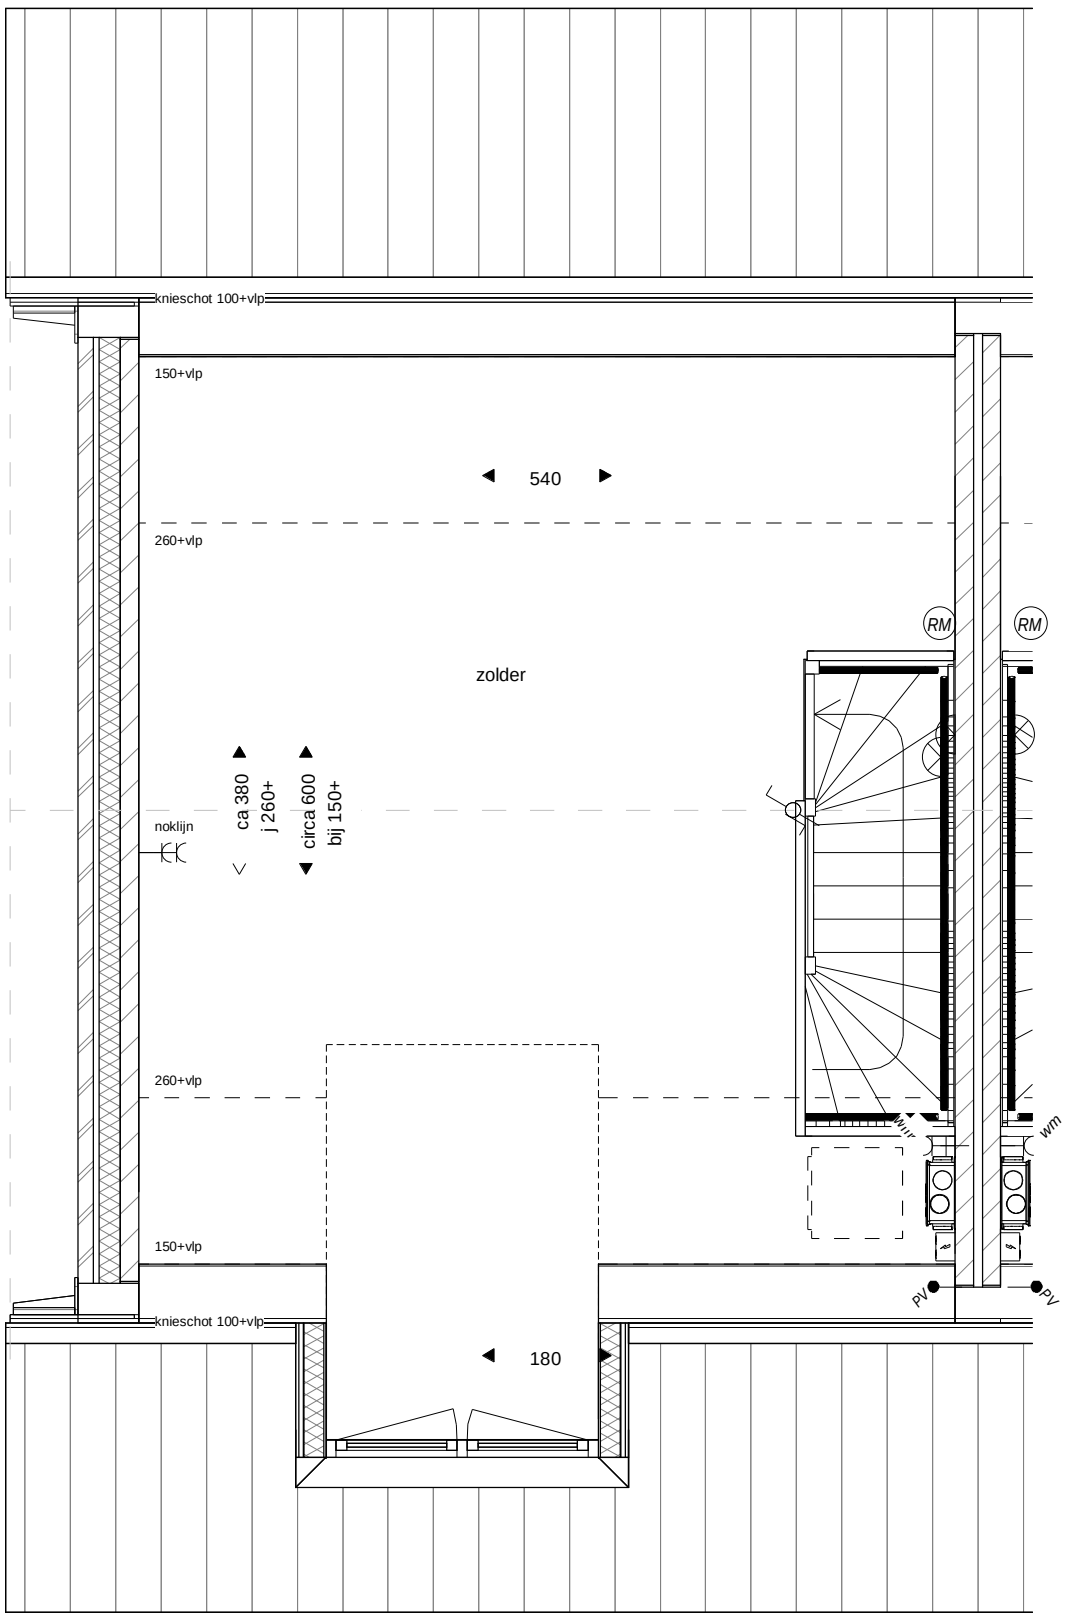

Tweede verdieping

bouwnr 22

Blok 11 - bouwnr 22

11 januari 2022

schaal 1:50

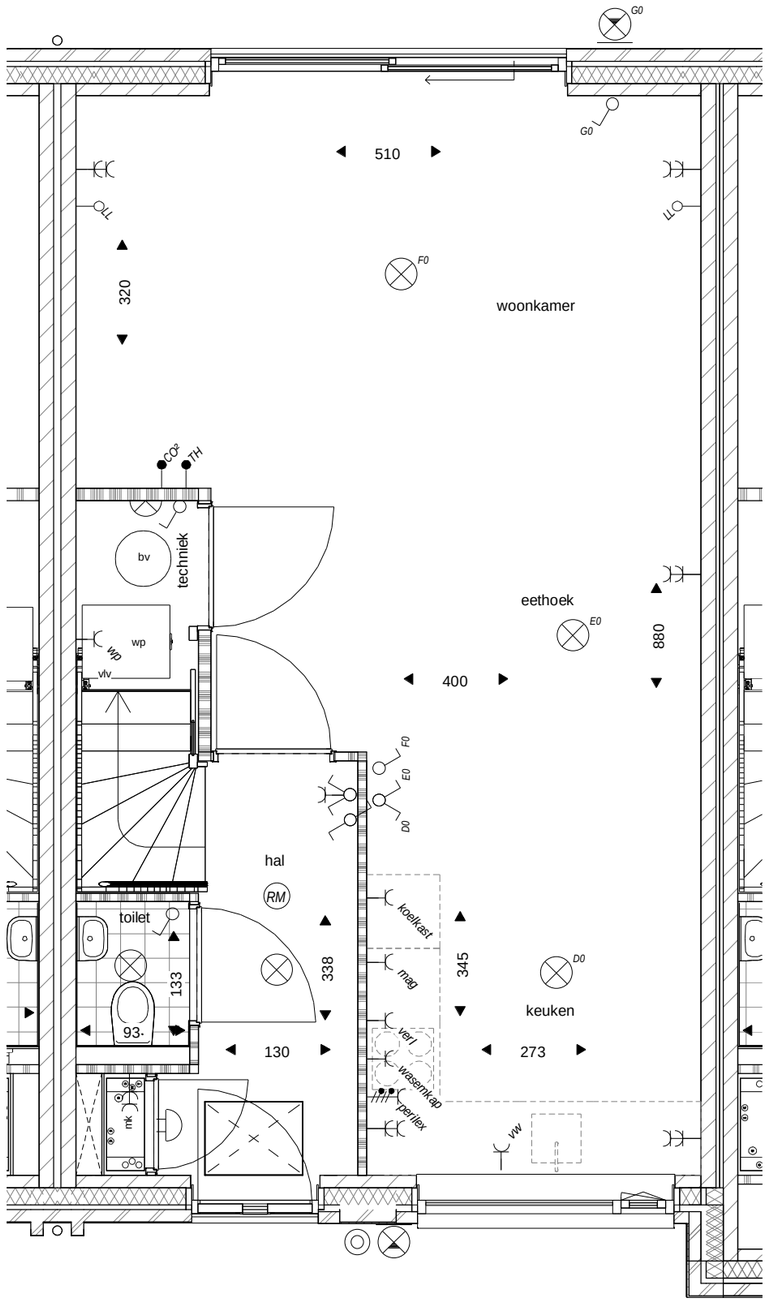

Begane grond

bouwnr 23

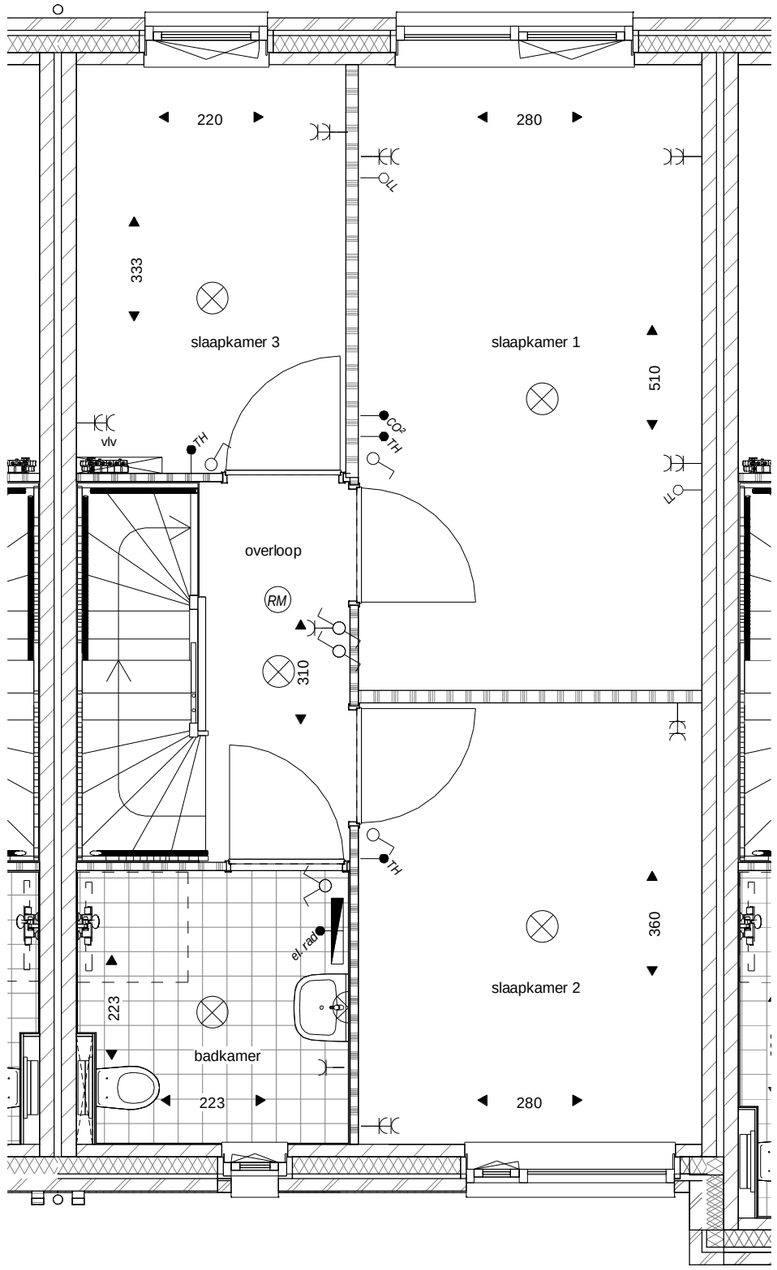

Eerste verdieping

bouwnr 23

het Veen Hattem

Blok 11 - bouwnr 23

11 januari 2022

schaal 1:50

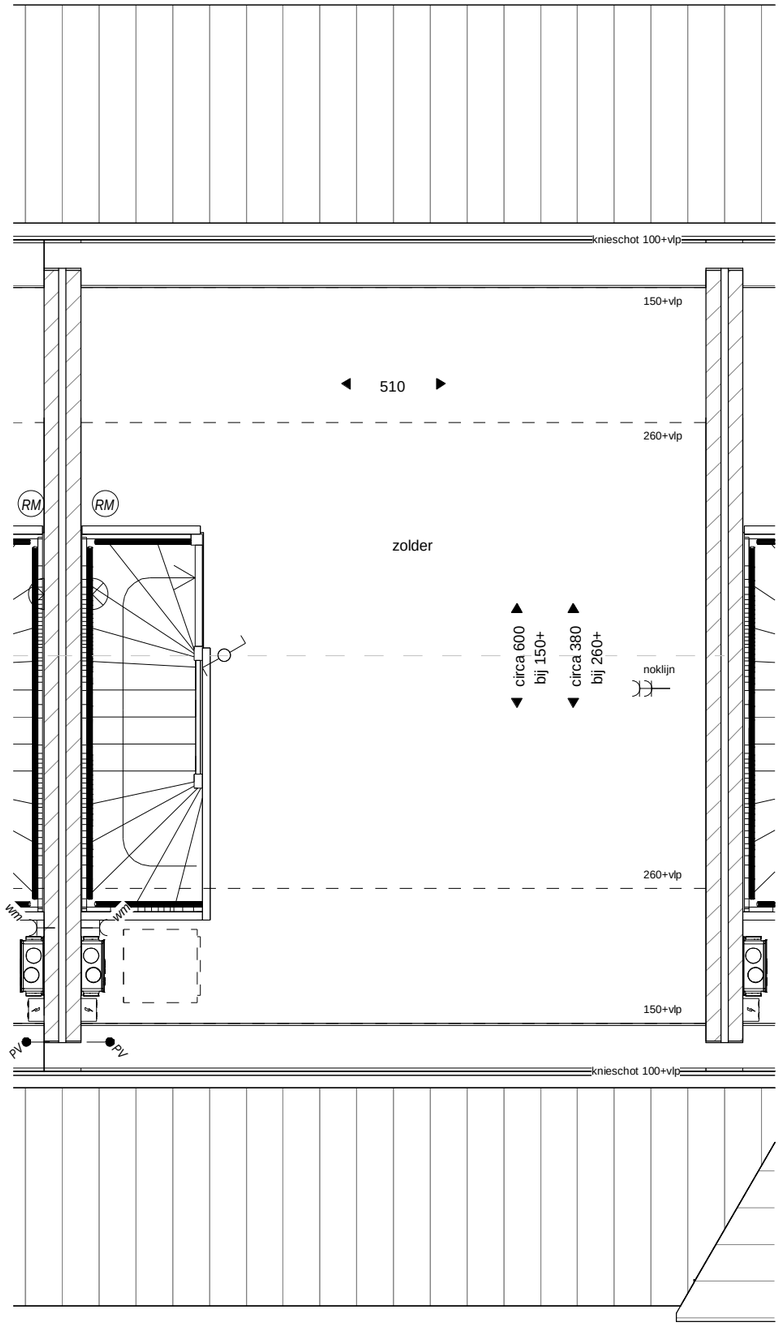

Tweede verdieping

bouwnr 23

Blok 11 - bouwnr 23

11 januari 2022

schaal 1:50

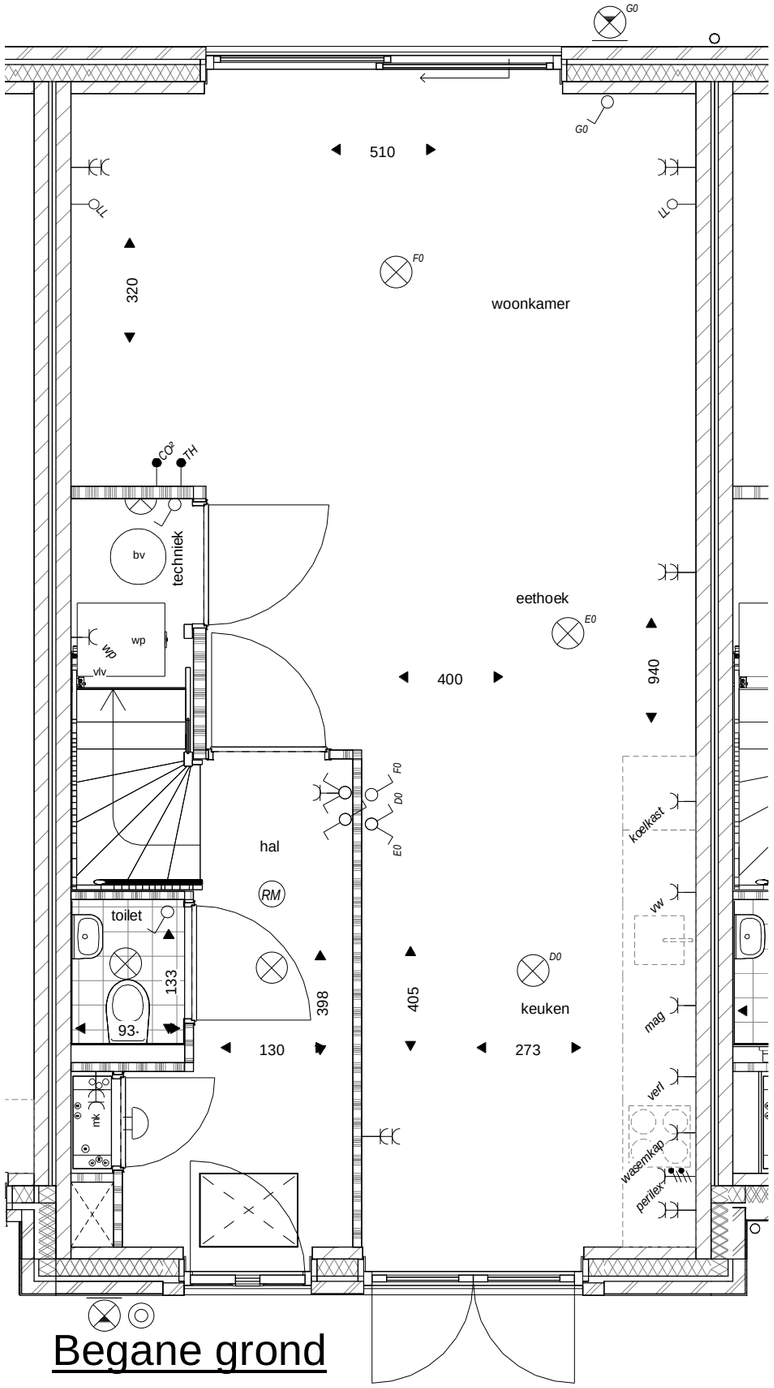

Begane grond

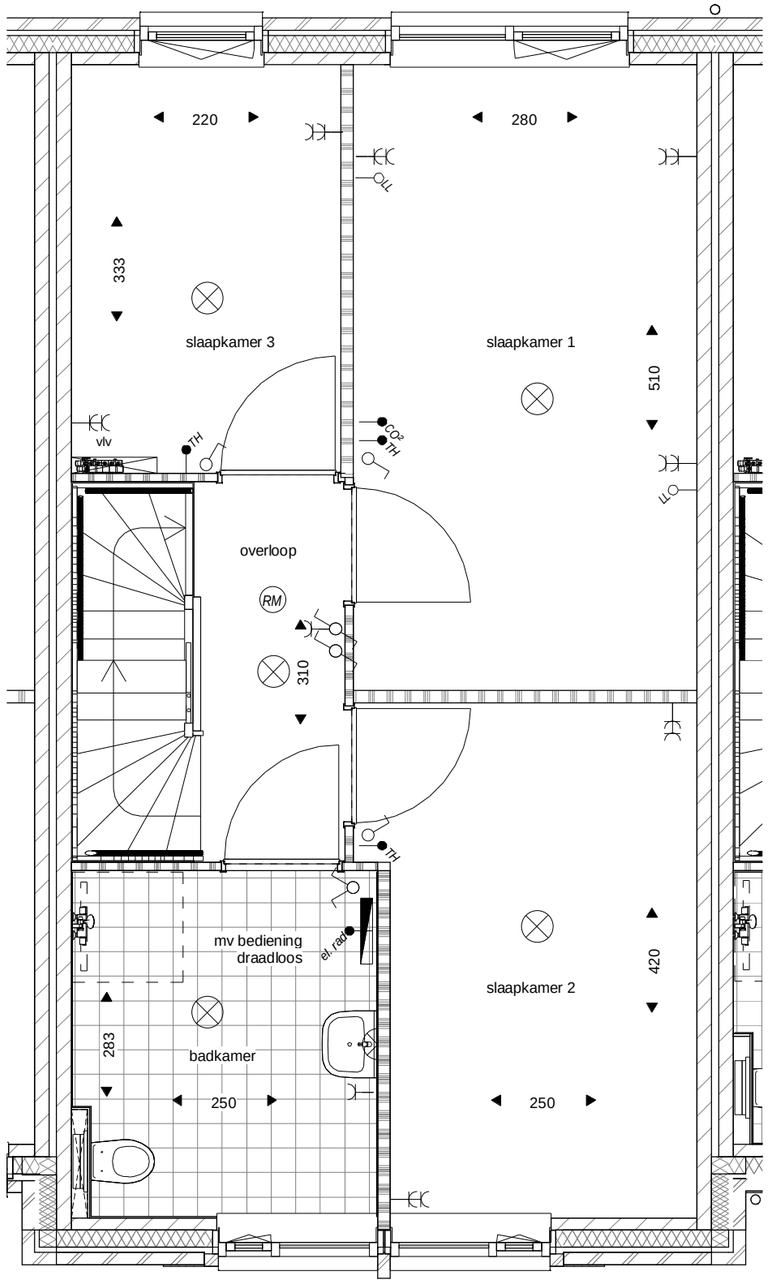

Eerste verdieping

bouwnr 24

bouwnr 24

het Veen Hattem

Blok 11 - bouwnr 24

11 januari 2022

schaal 1:50

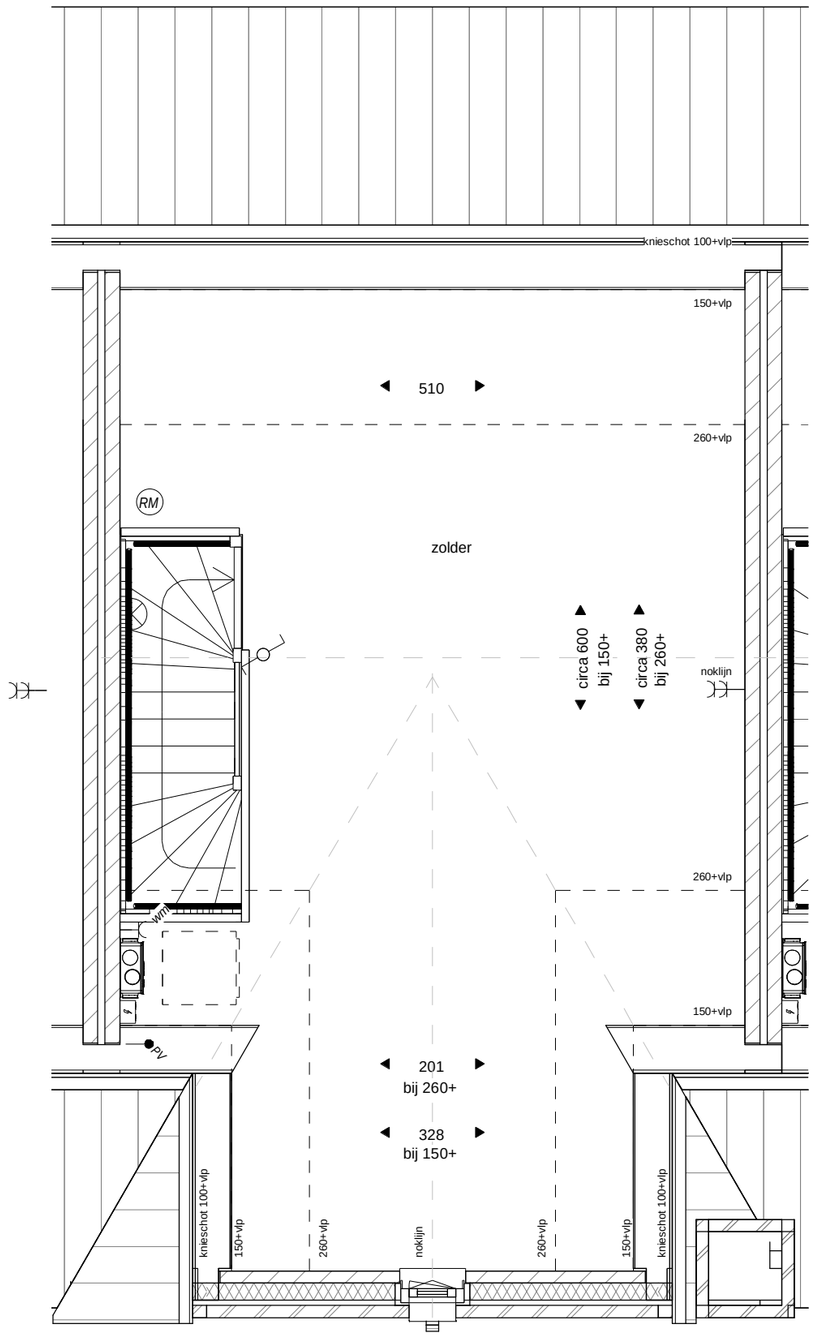

Tweede verdieping

bouwnr 24

het Veen Hattem

Blok 11 - bouwnr 24

11 januari 2022

schaal 1:50

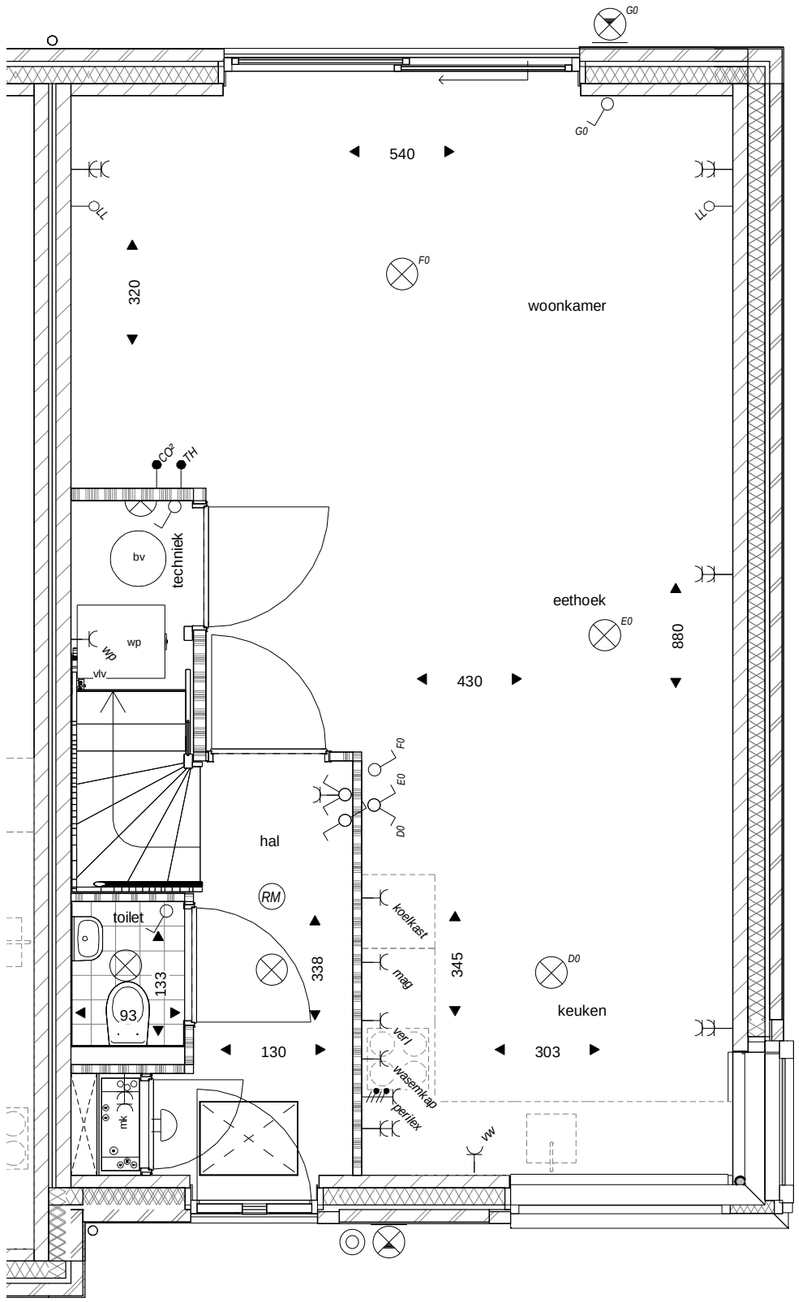

Begane grond

bouwnr 25

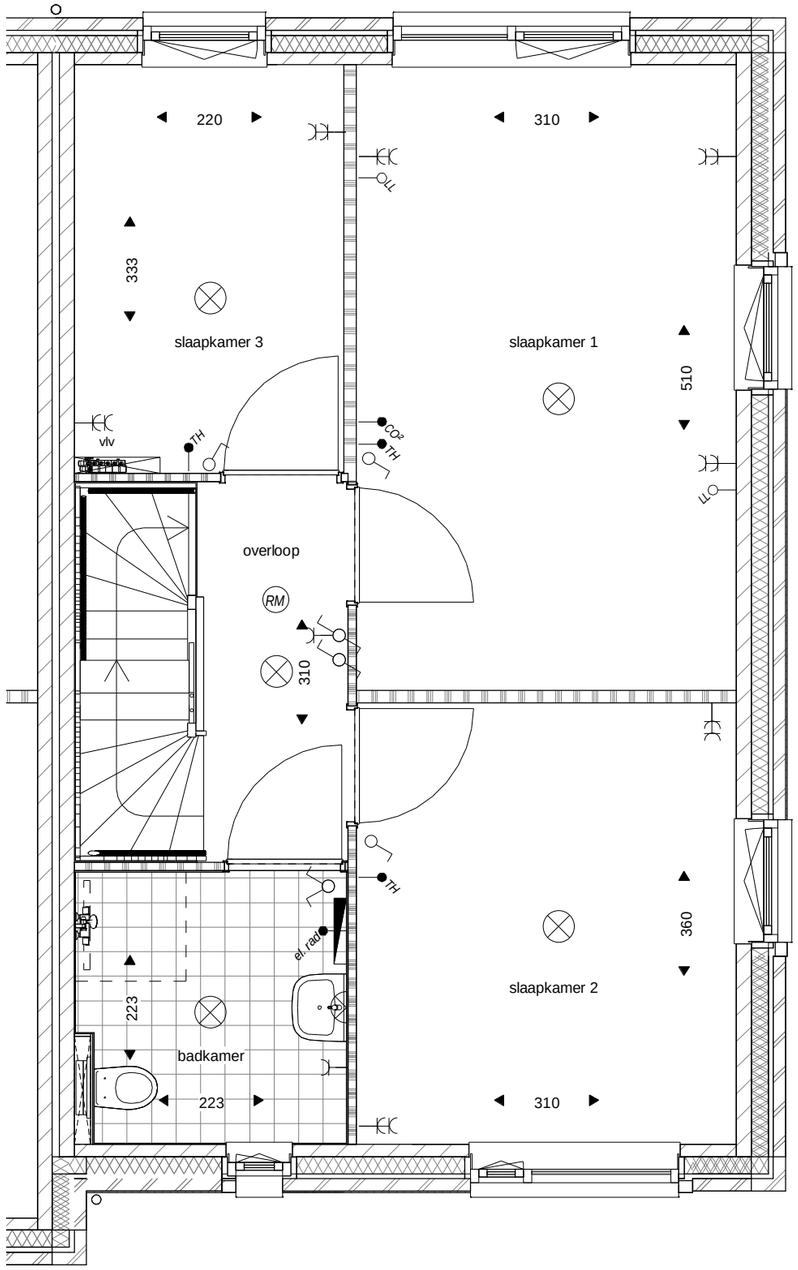

Eerste verdieping

bouwnr 25

het Veen Hattem

Blok 11 - bouwnr 25

11 januari 2022

schaal 1:50

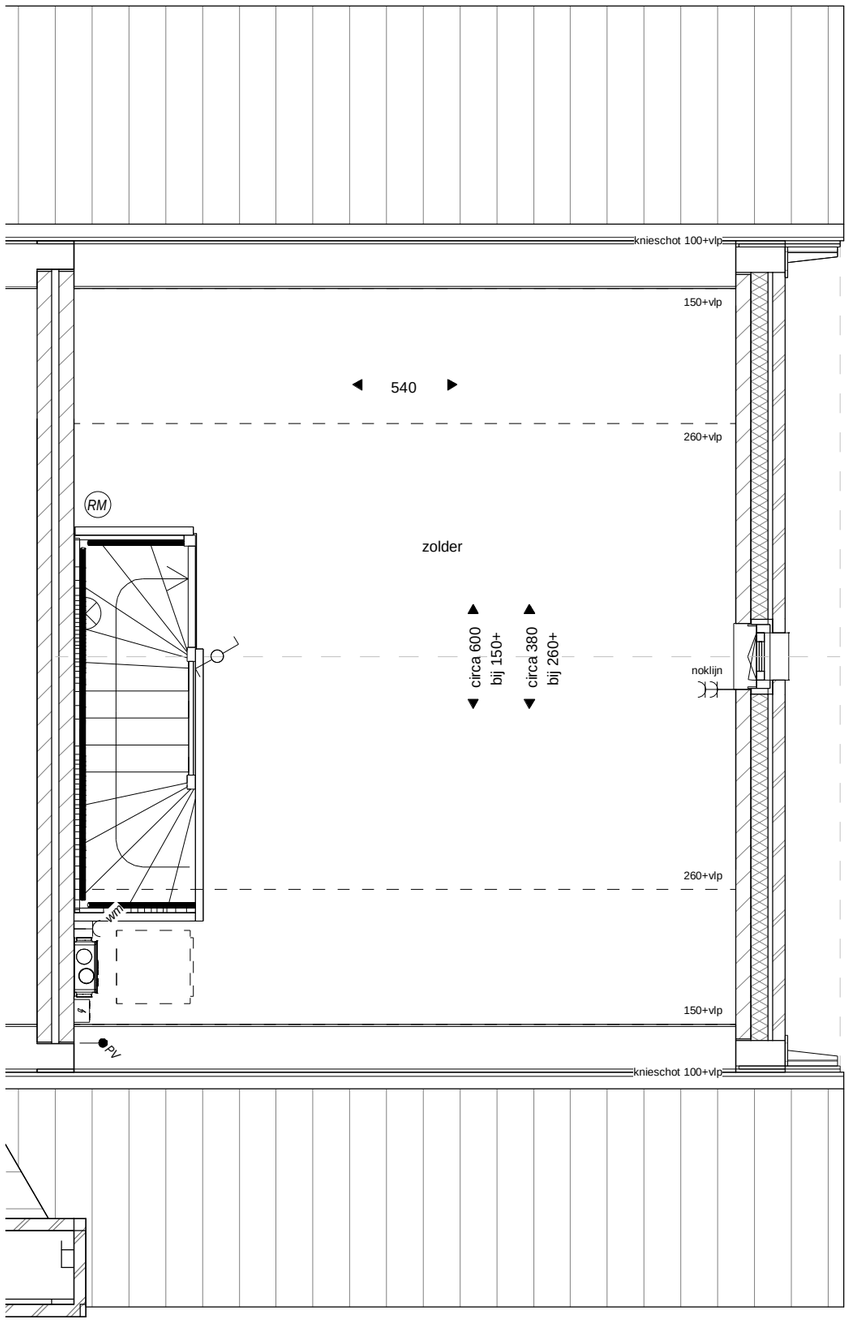

Tweede verdieping

bouwnr 25

Blok 11 - bouwnr 25

11 januari 2022

schaal 1:50