


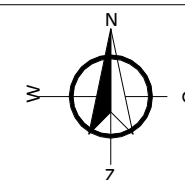

Renvooi situatie

- openbaar groen
- hoogteverschil in openbaar groen
- wadi
- bestrating
- voetpad
- beuken haag: aanplanthoogte 40/60cm
- hedrascherm: aanplanthoogte 80/100cm
- gaashekwerk EI-tec
- kaplijn
- entree woning
- lichtmast
- Cal-regelkast
- Bouwnummer
- Opstelplaats auto
- B Berging
- P Parkeerplaats
- A Opstelplaats afvalcontainer
- E Opstelplaats verdeelkast elektra
- Nieuw te planten boom
- Bestaande boom



het
Veen
Hattem



Voorgevel




Rechtergevel


PV panelen aantal en
positie indicatief



Achtergevel

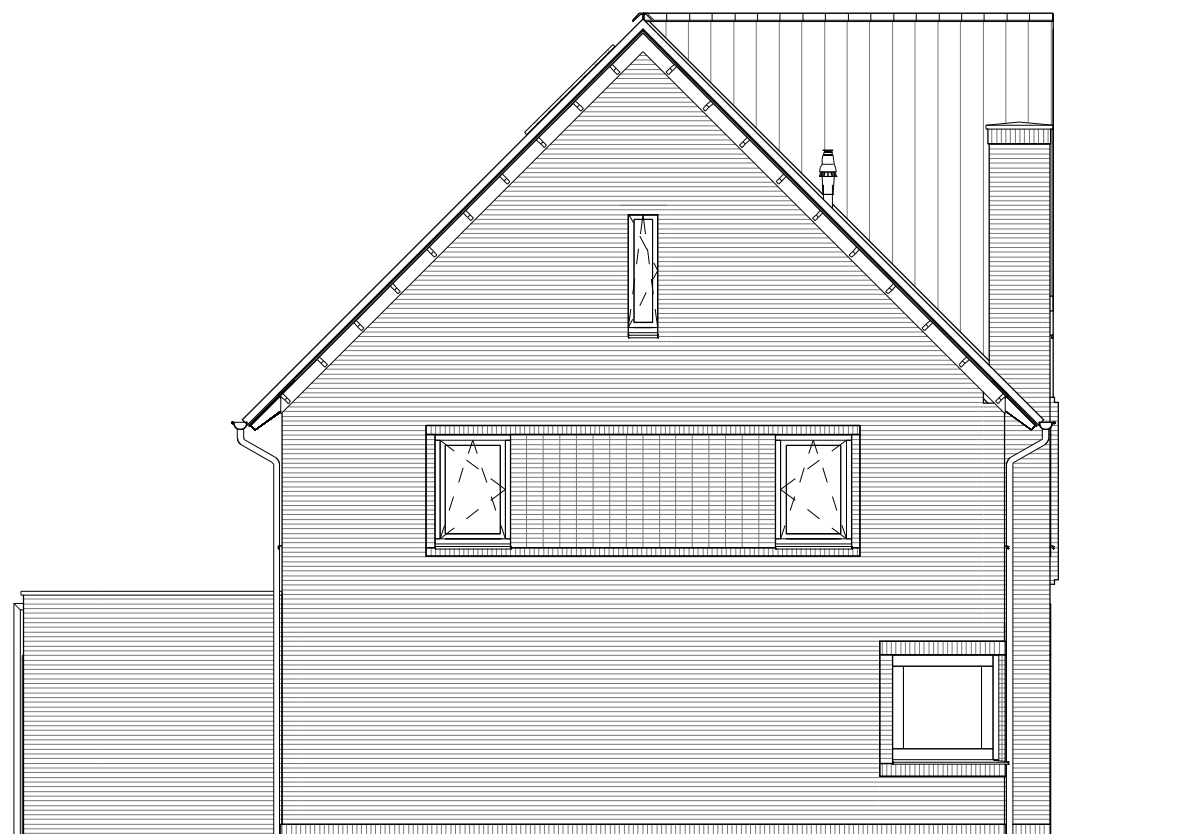


Linkergevel

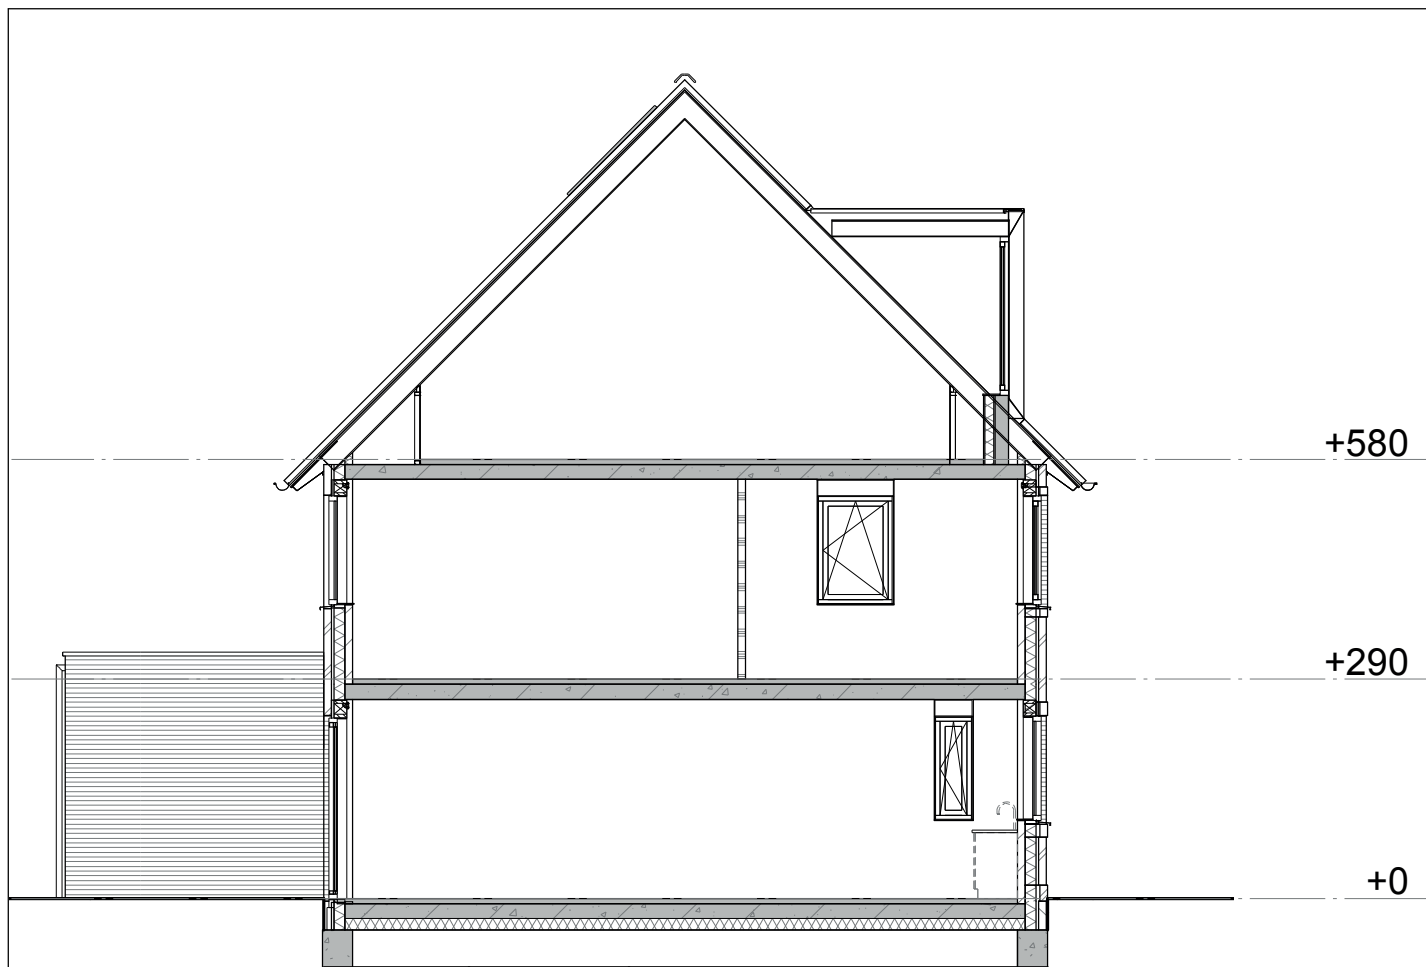

Doorsnede A




Doorsnede B

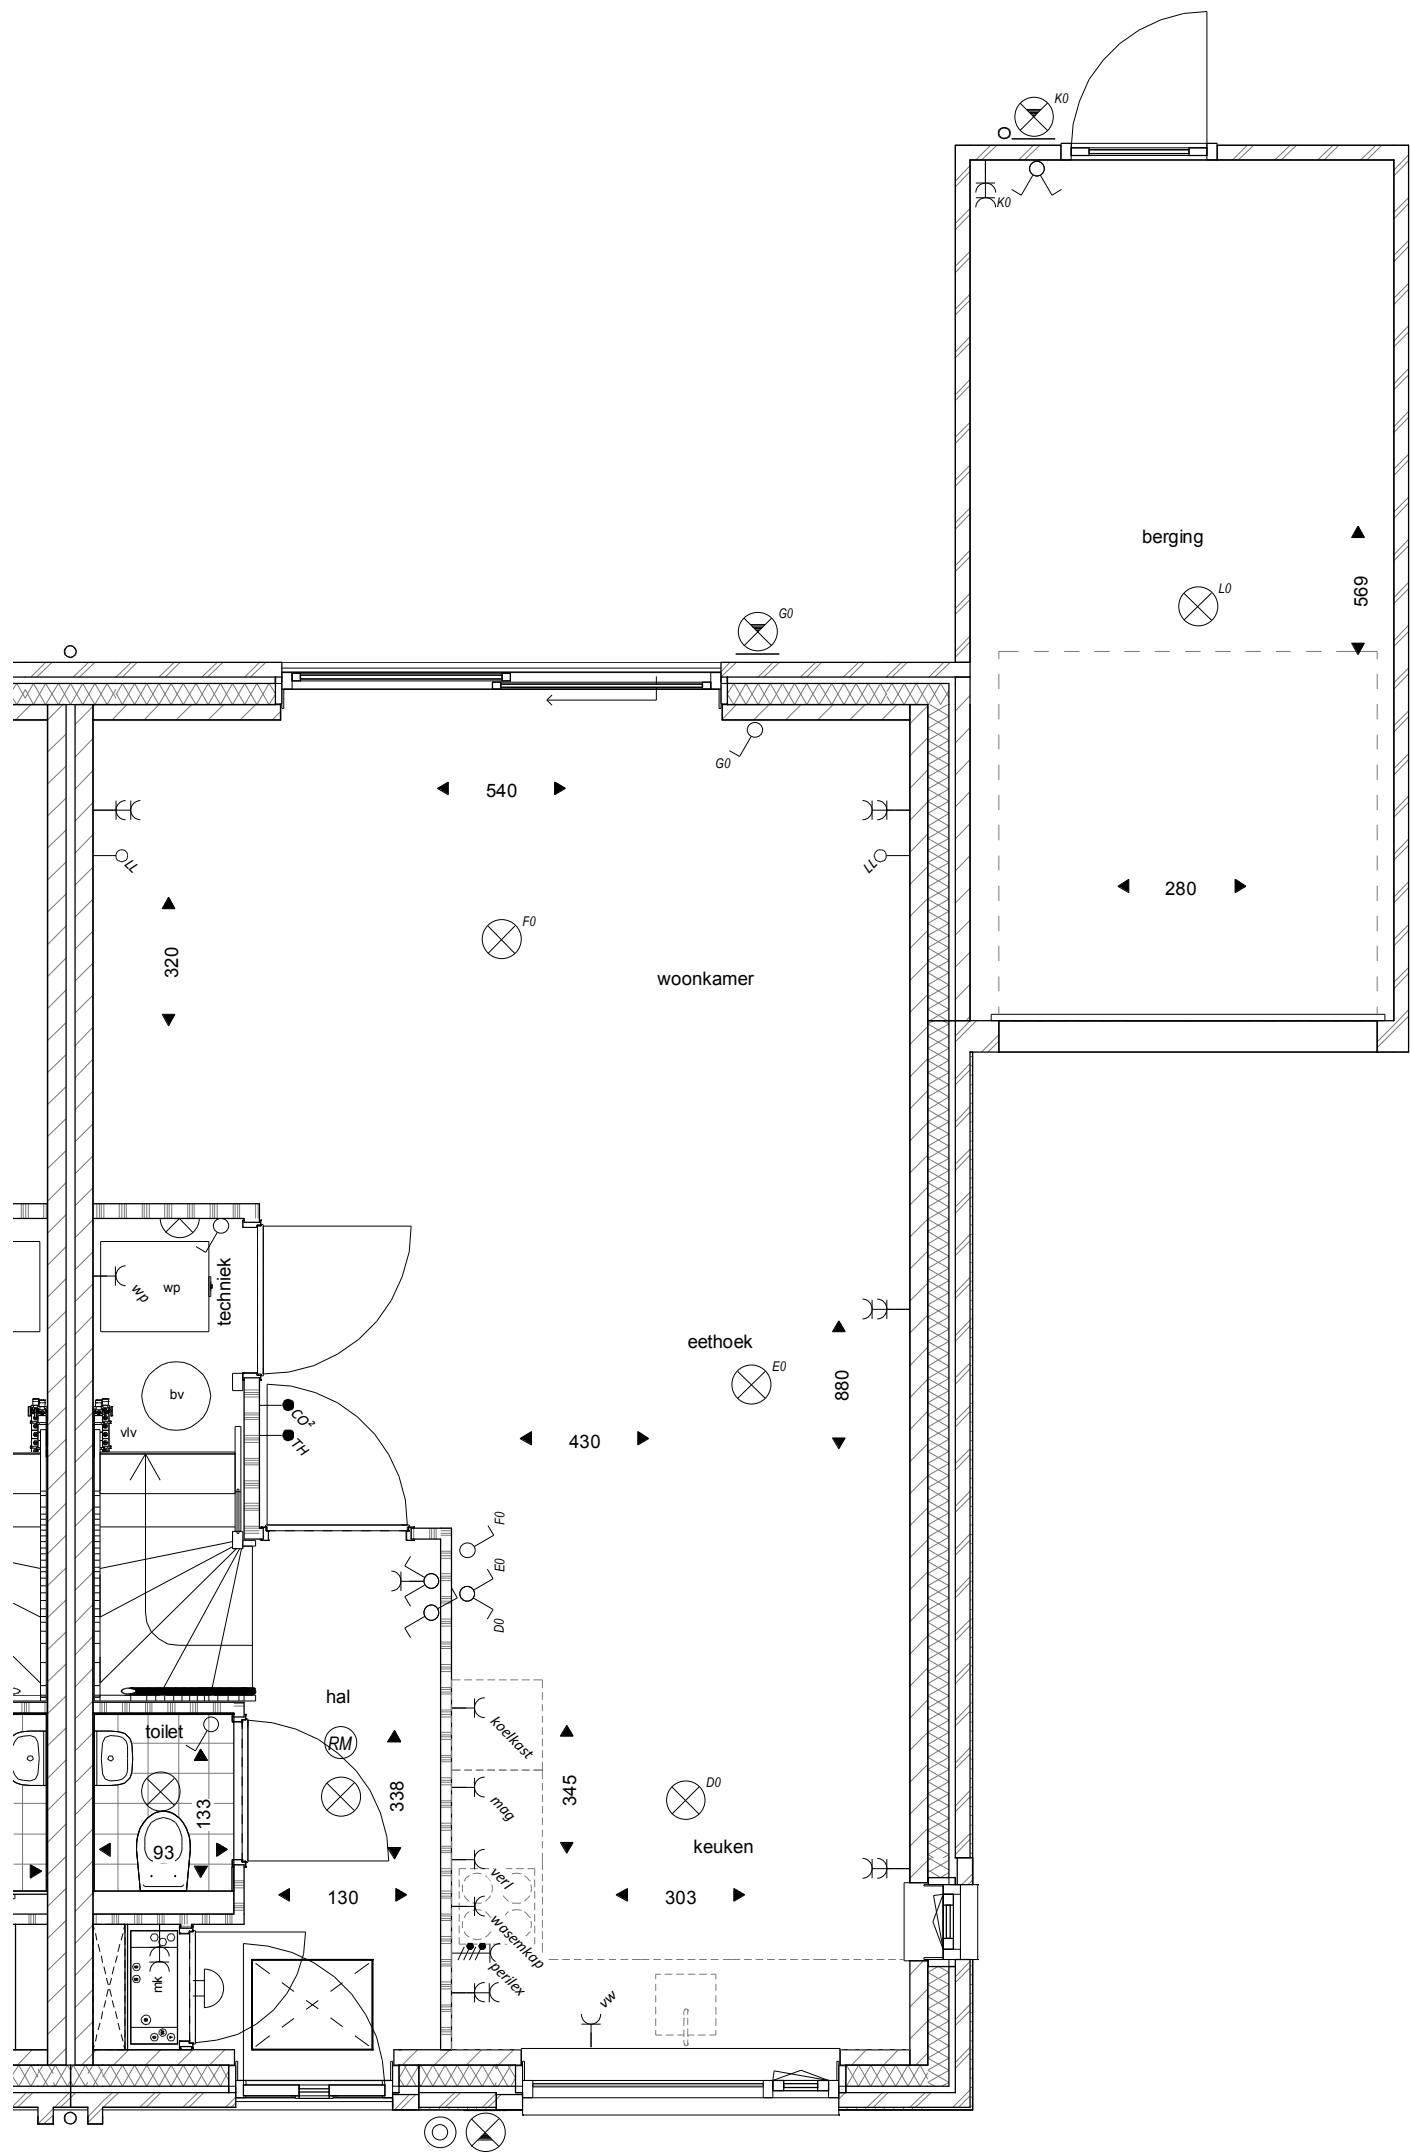


Begane grond


bouwnr 18

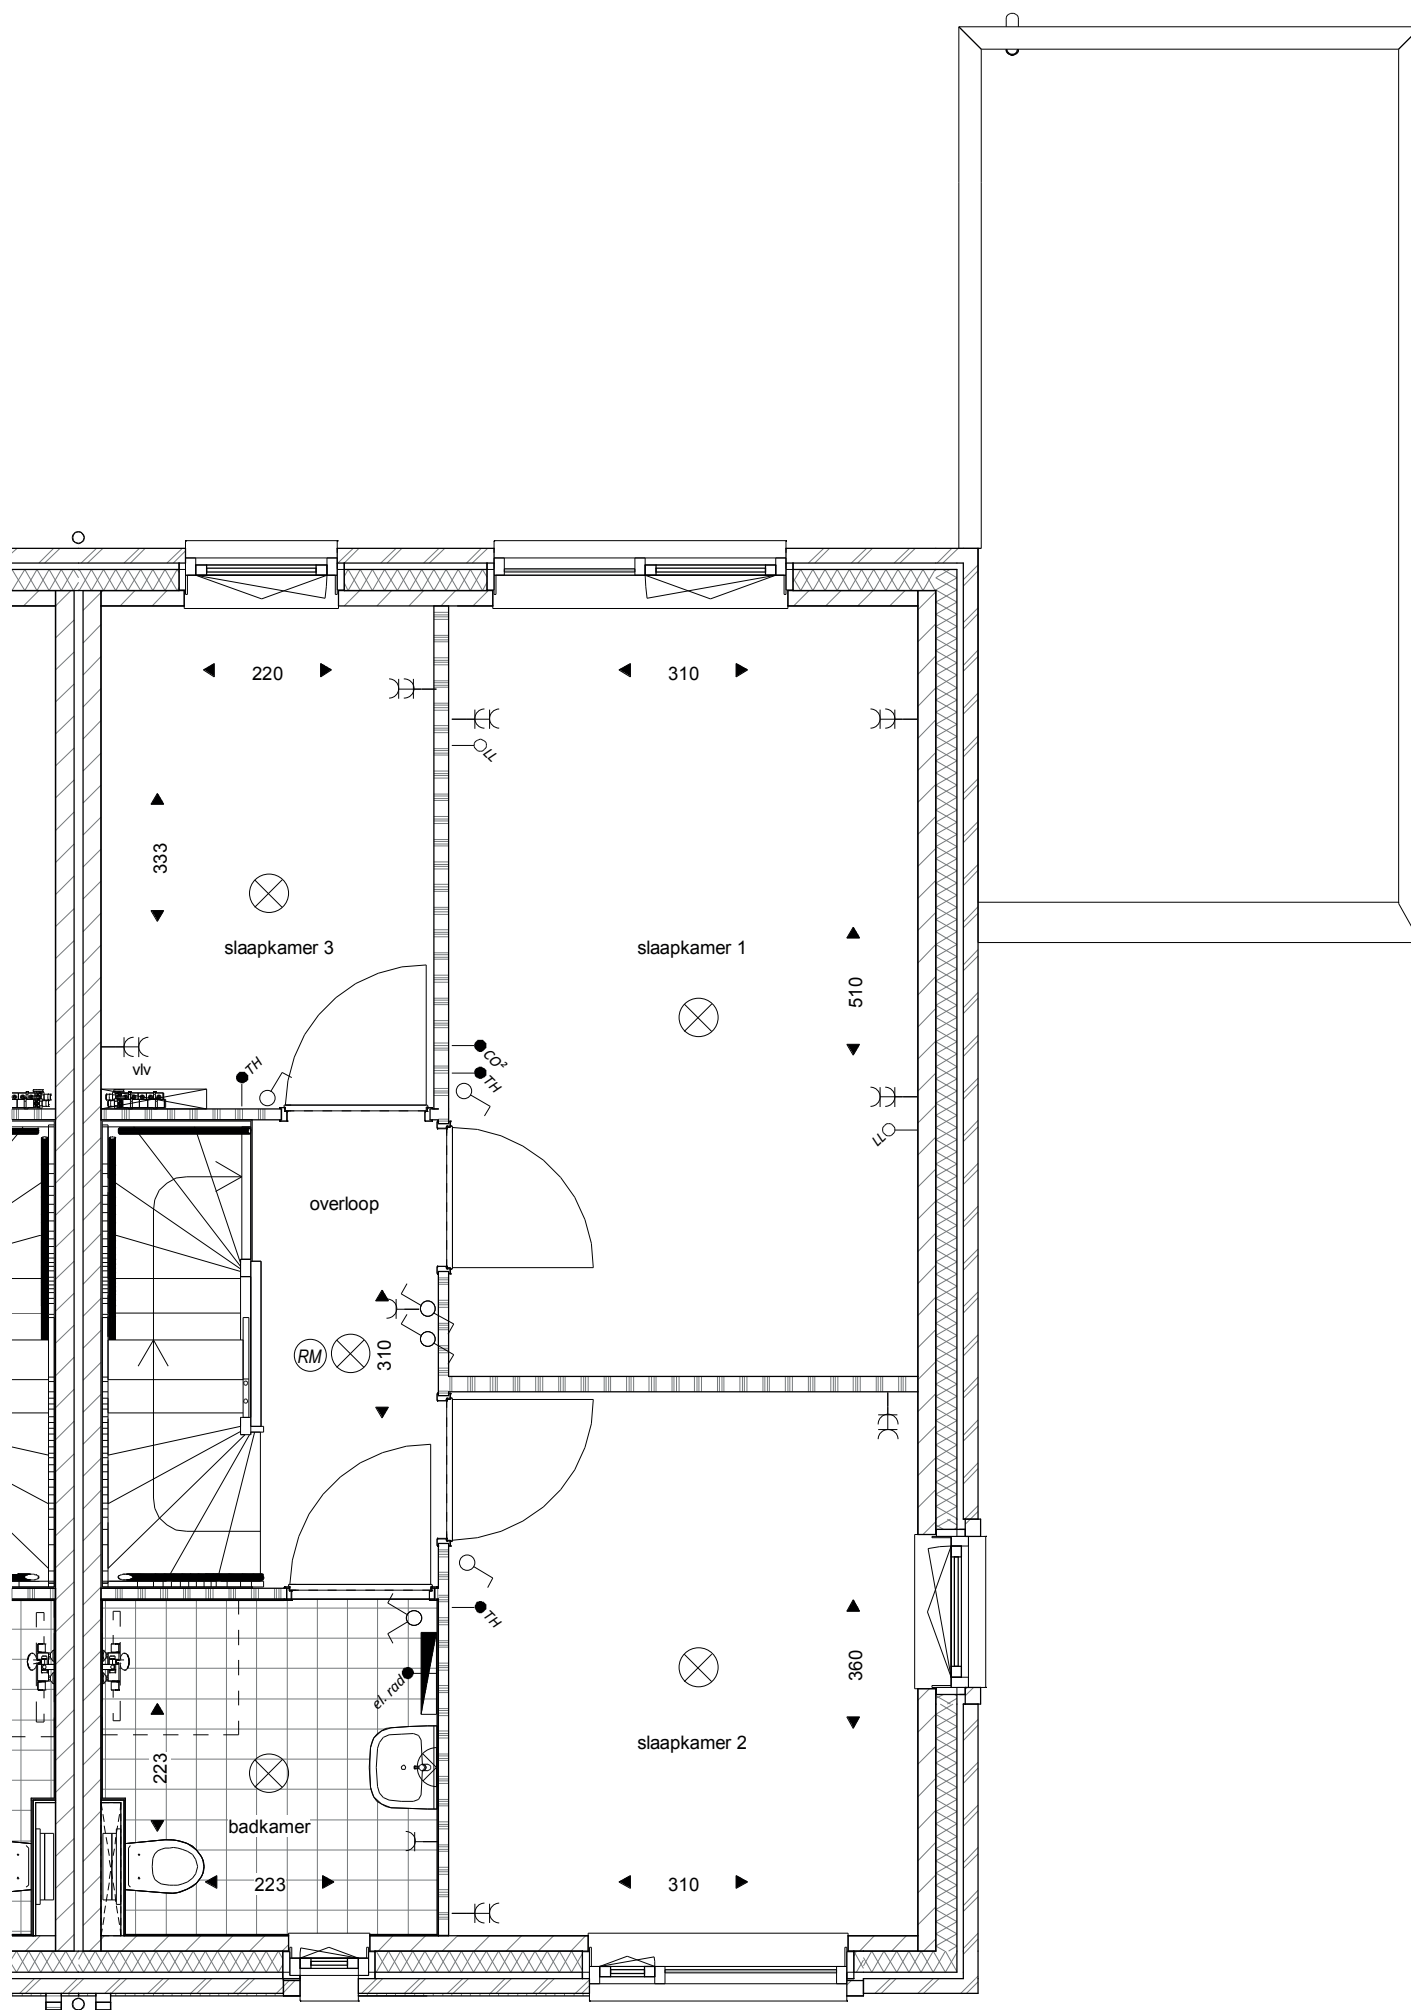

Eerste verdieping
bouwnr 18

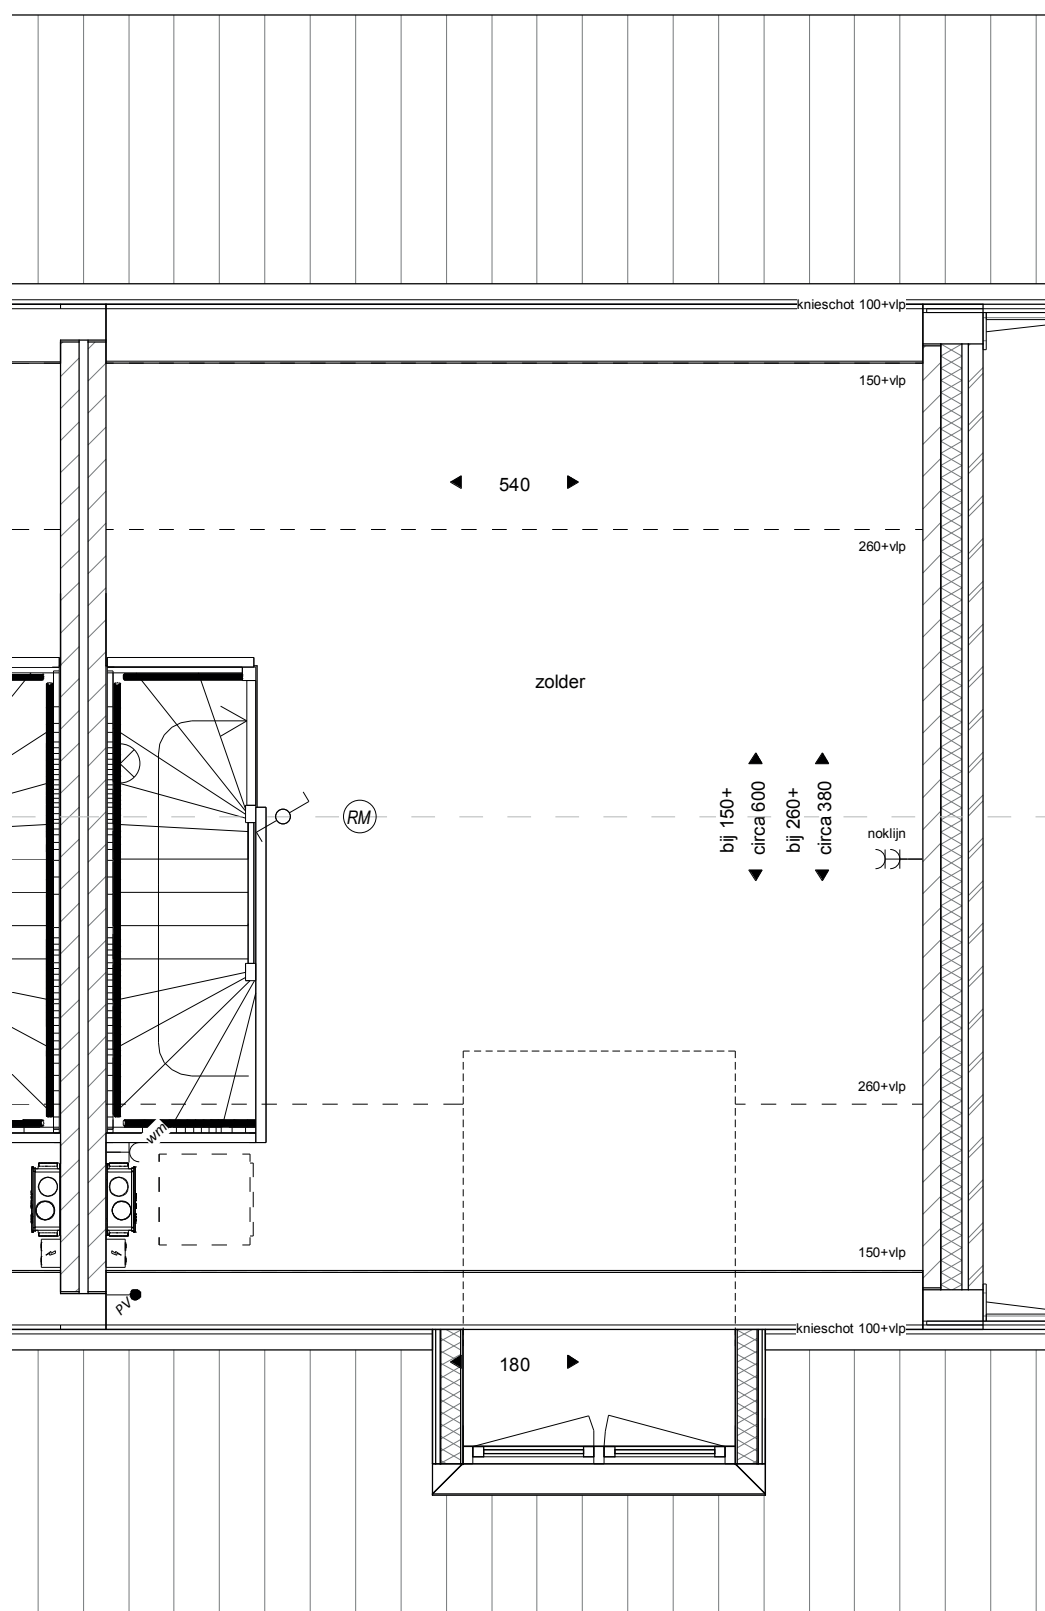


Tweede verdieping
bouwnr 18

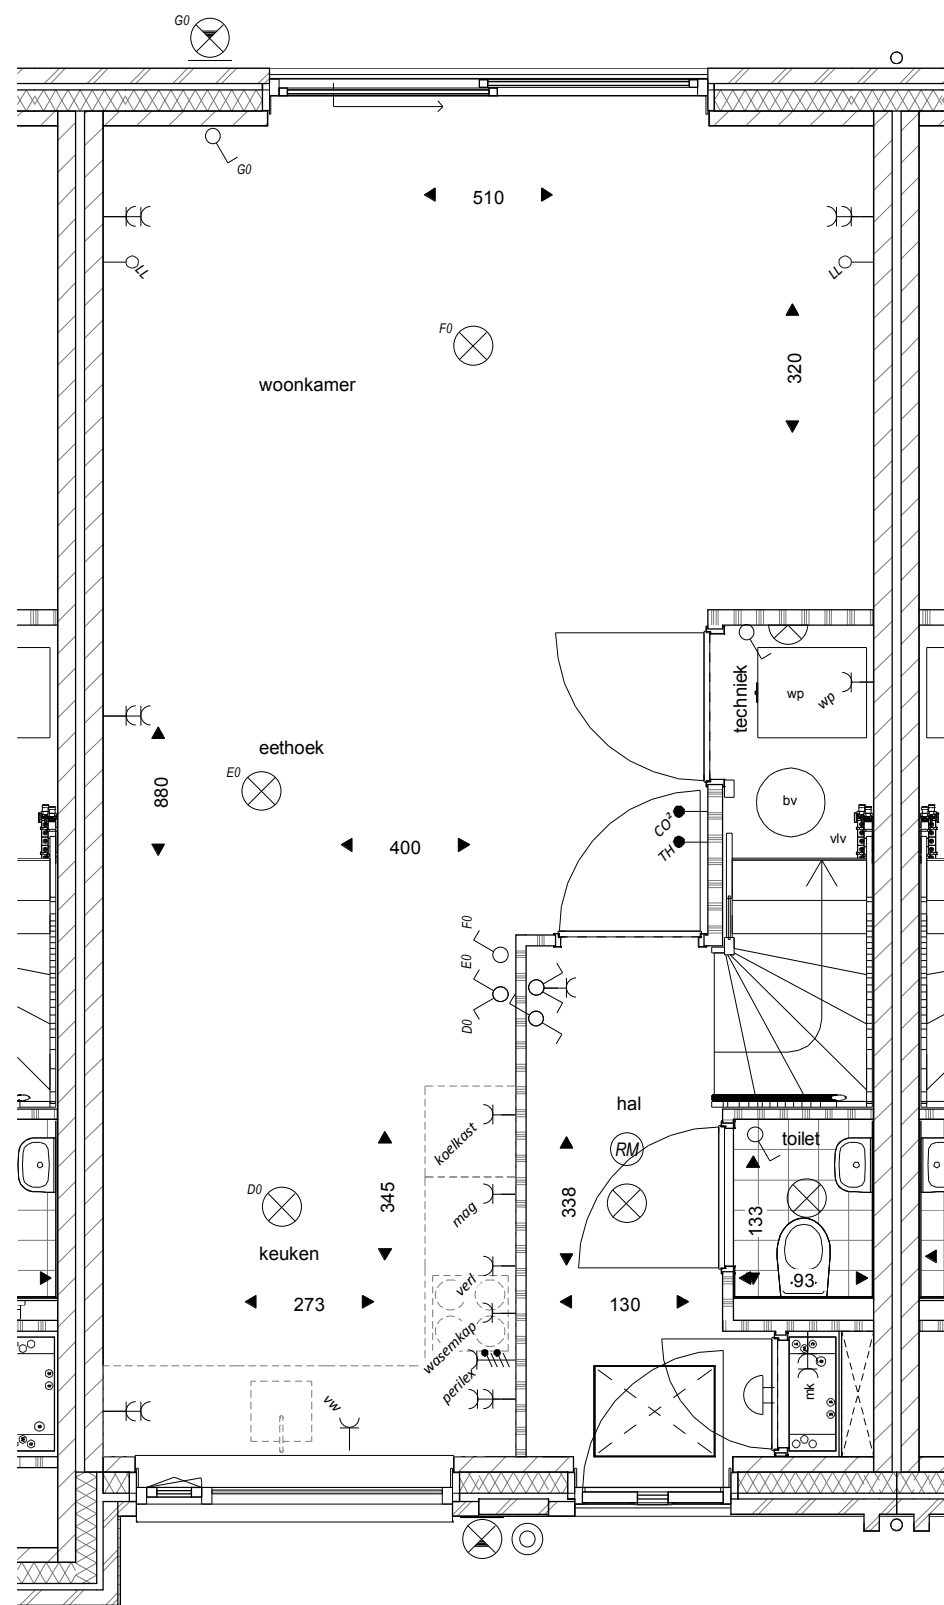

Begane grond

bouwnr 19

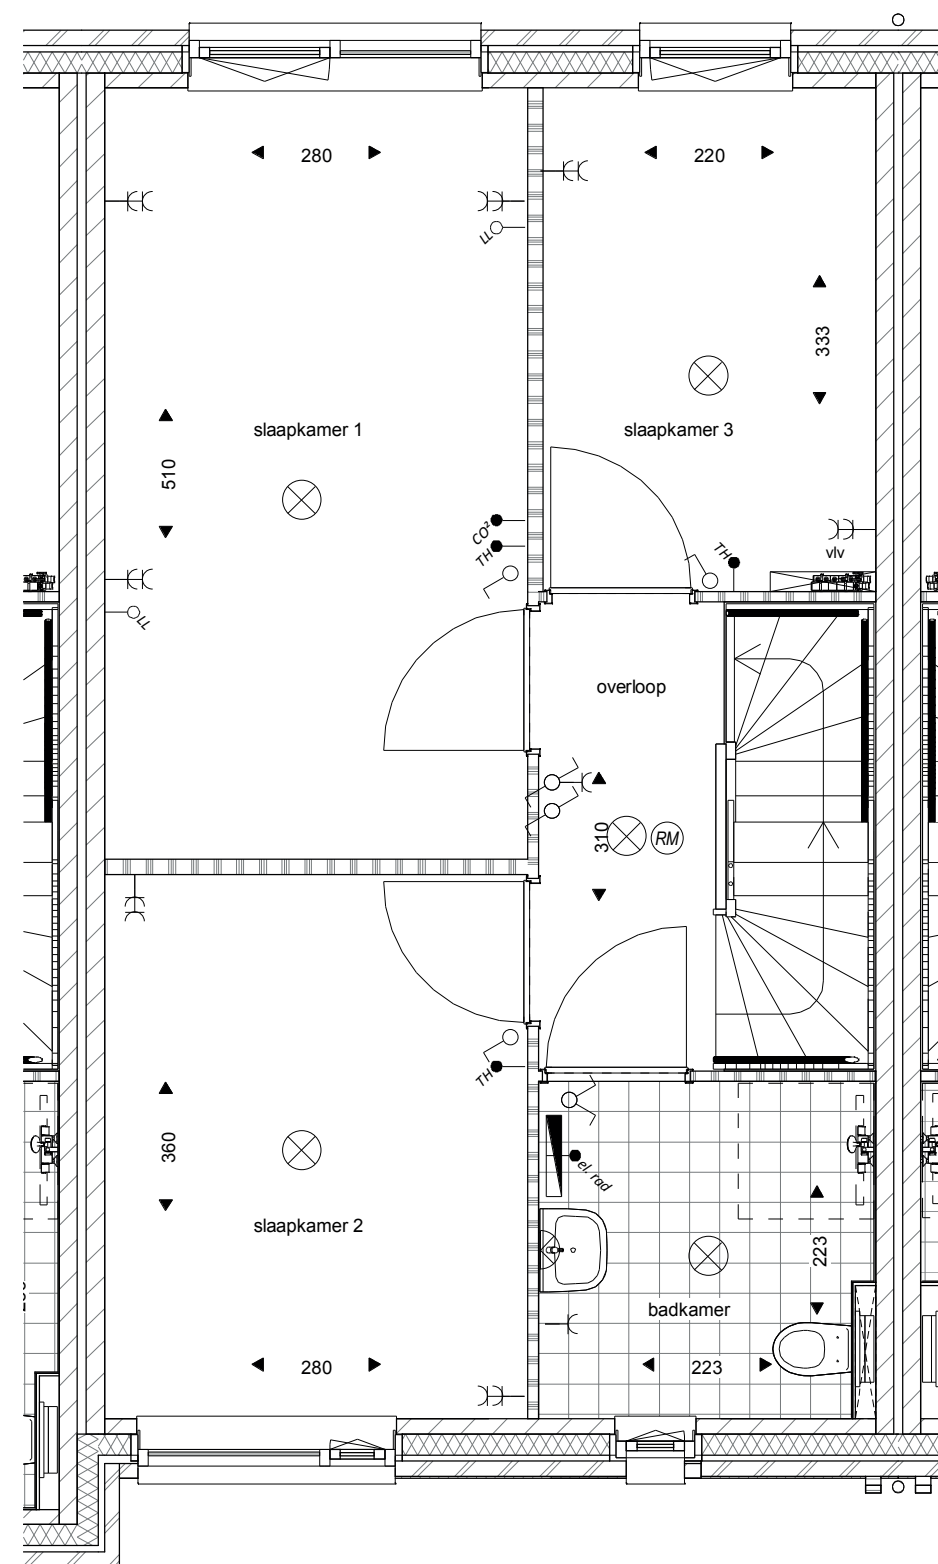


Eerste verdieping

bouwnr 19

het
Veen
Hattem

Blok 9 - bouwnr 18 t/m 21

9 oktober 2020

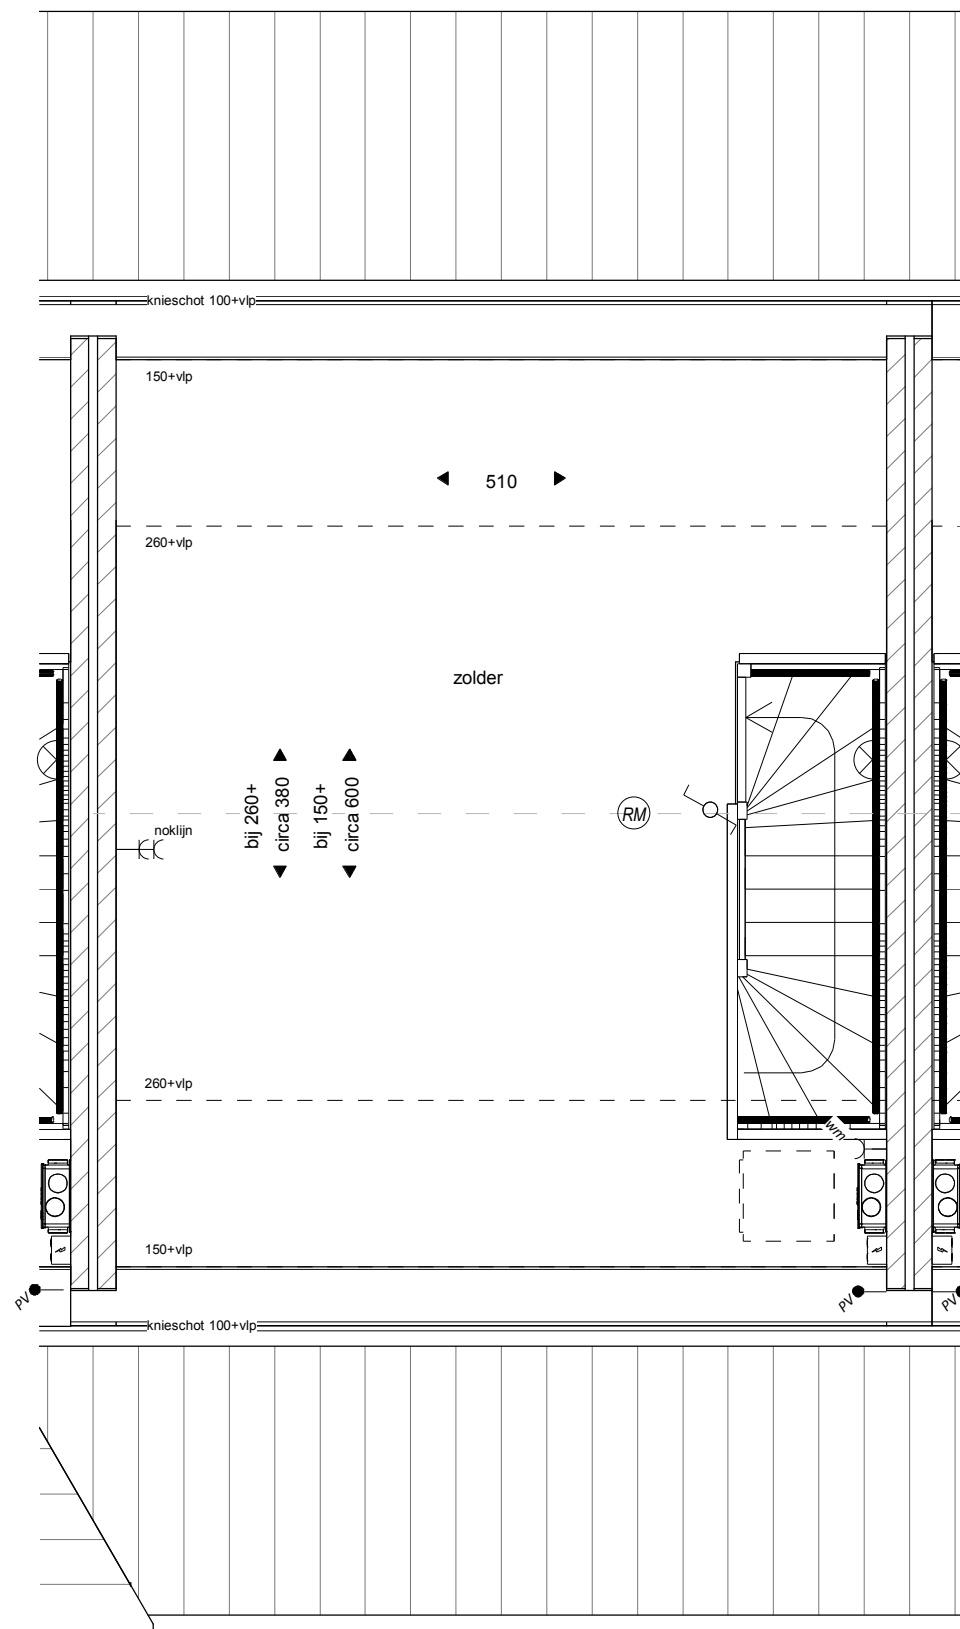


Tweede verdieping

bouwnr 19


het
Veen
Hattem

Blok 9 - bouwnr 18 t/m 21


9 oktober 2020

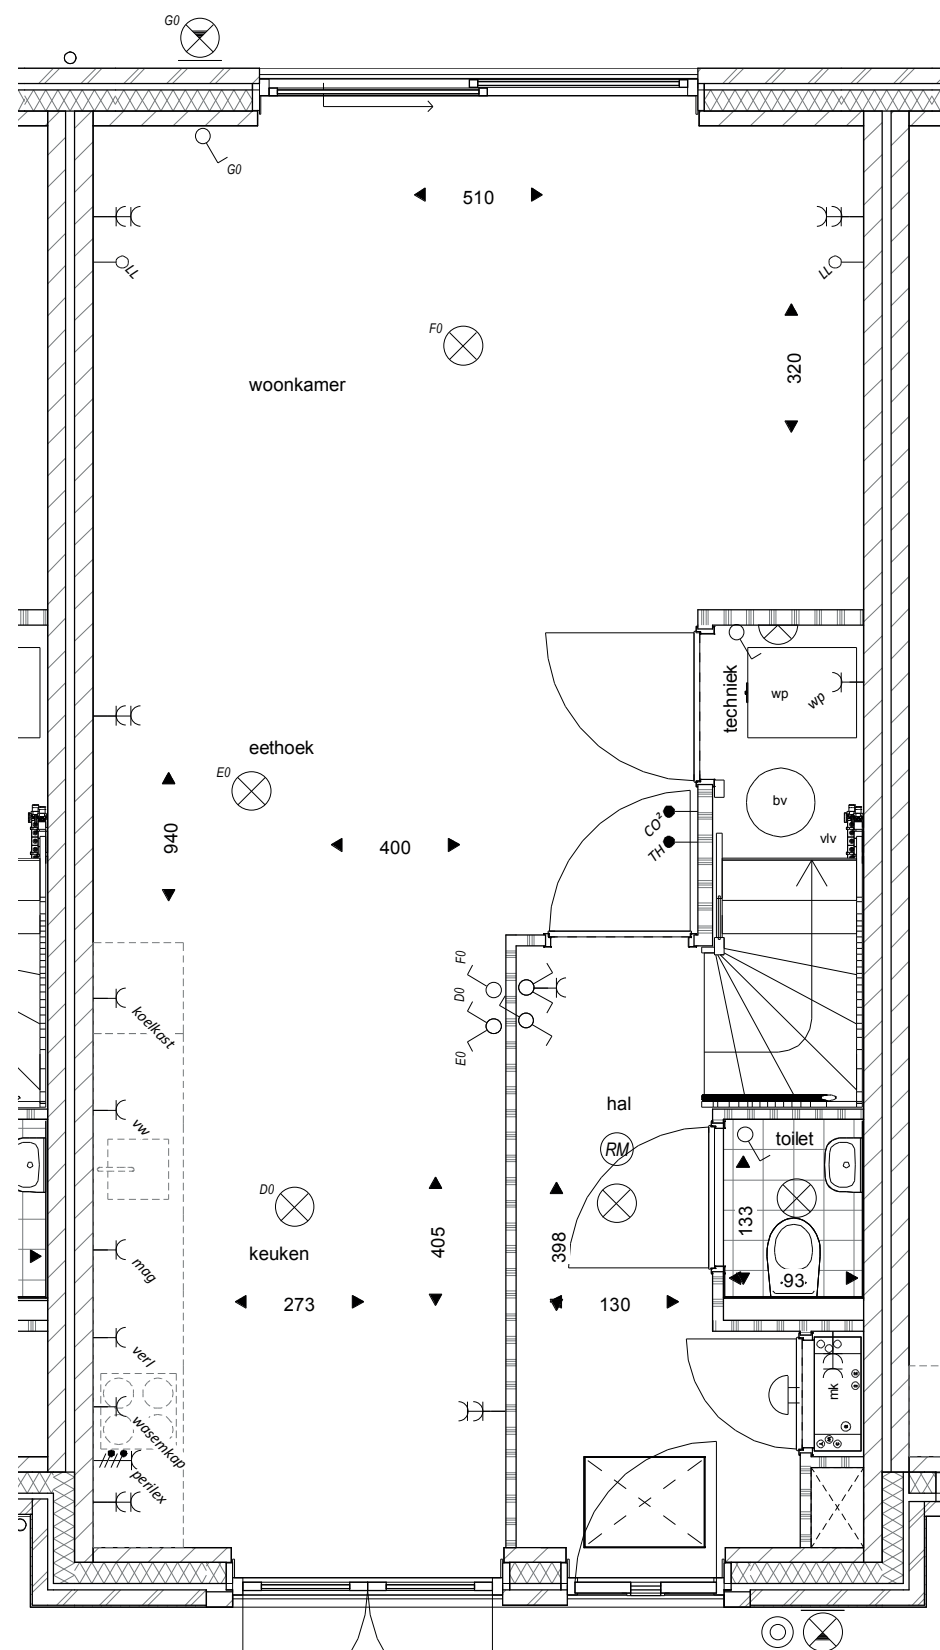

Begane grond
bouwnr 20

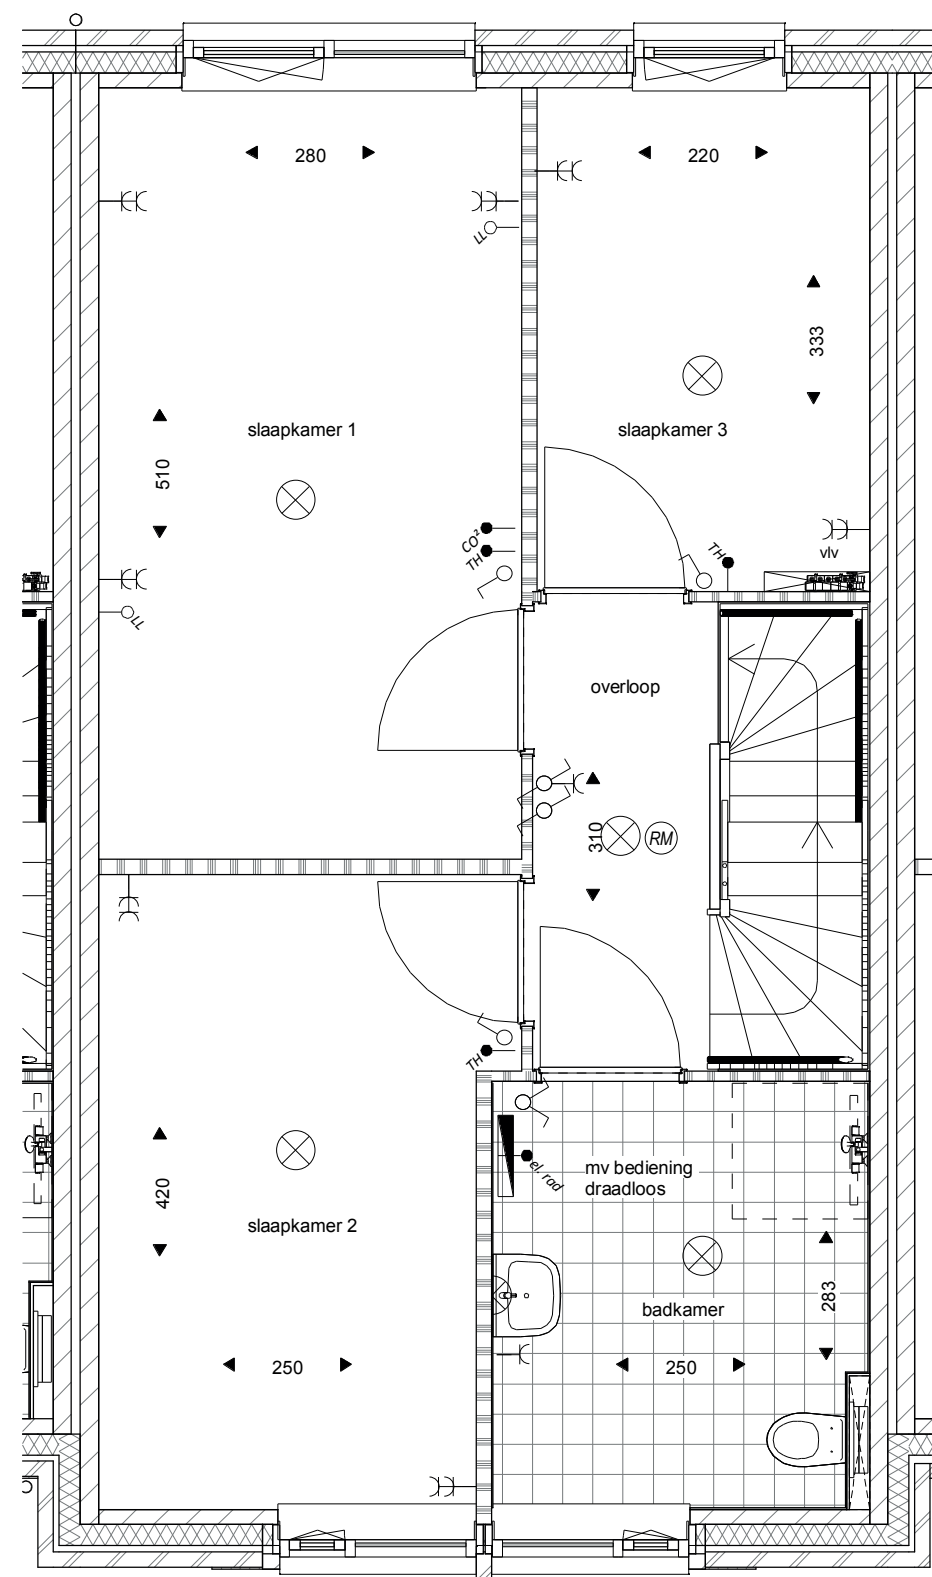


Eerste verdieping
bouwnr 20

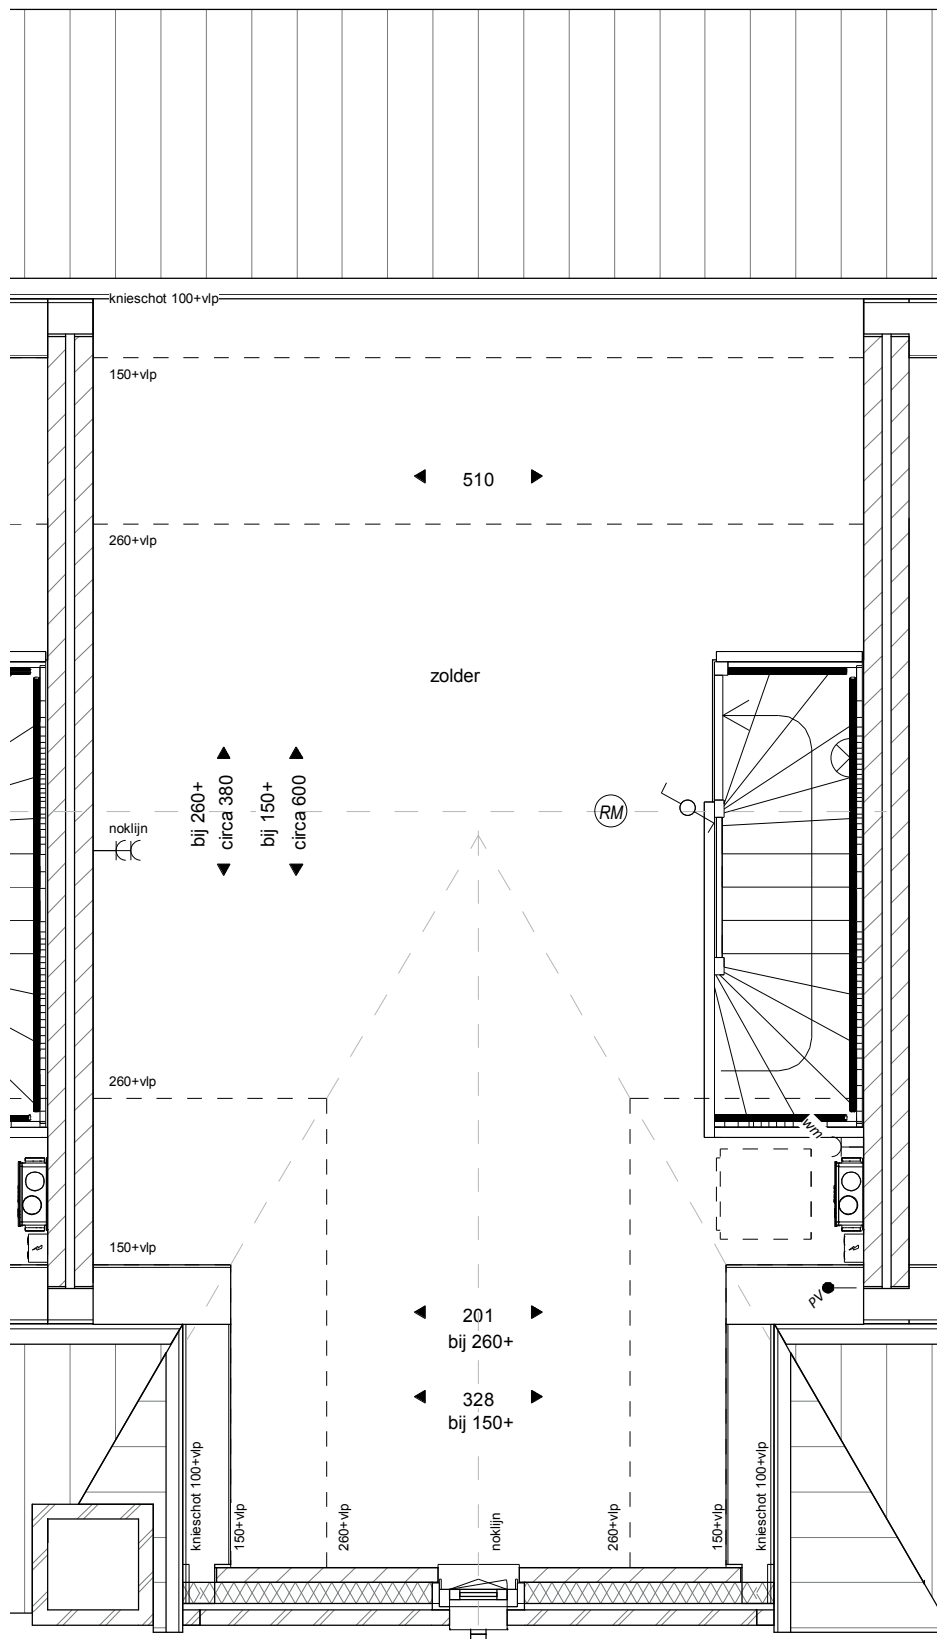

Tweede verdieping bouwnr 20


het
Veen
Hattem

Blok 9 - bouwnr 18 t/m 21
9 oktober 2020

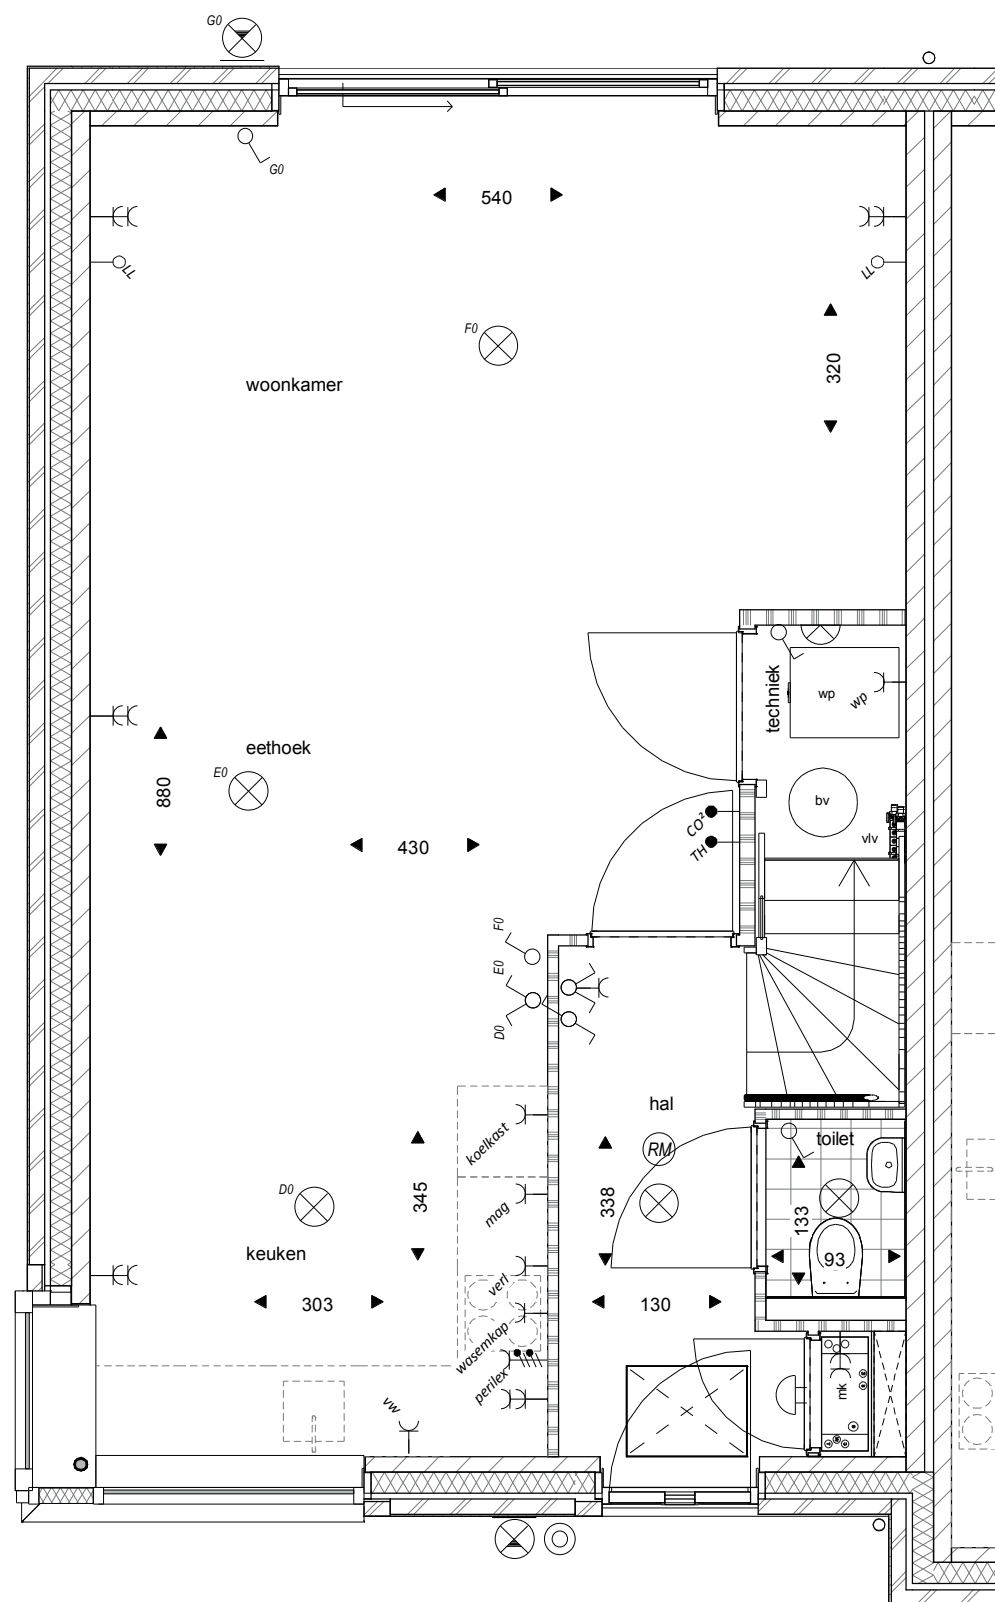

Begane grond

bouwnr 21

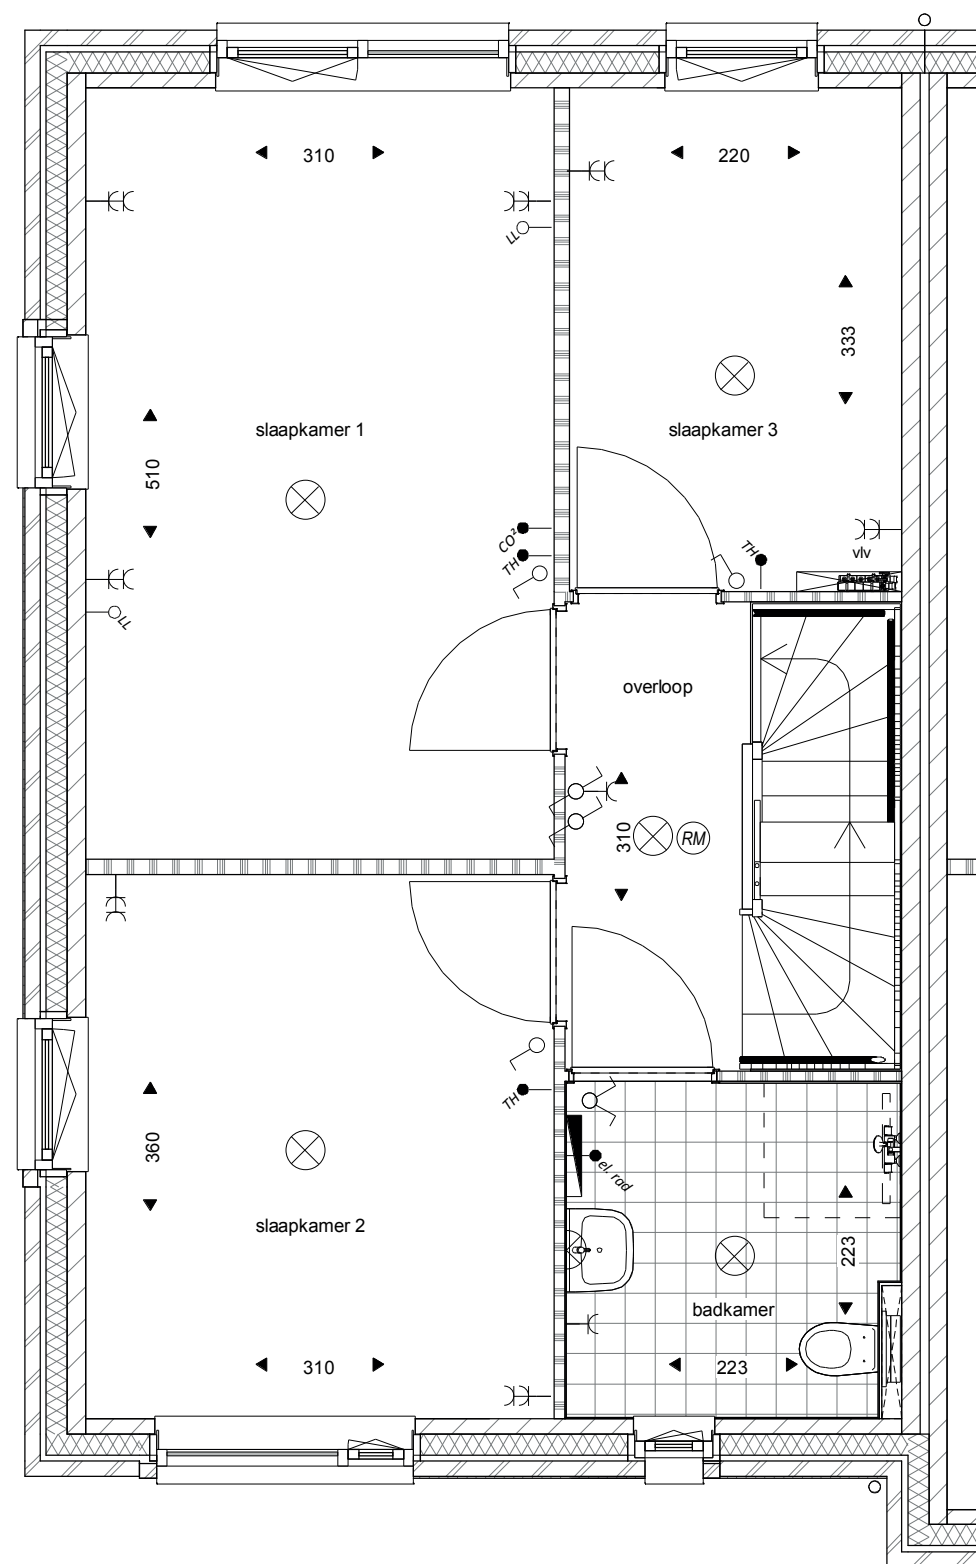


Eerste verdieping

bouwnr 21

het
Veen
Hattem

Blok 9 - bouwnr 18 t/m 21

9 oktober 2020

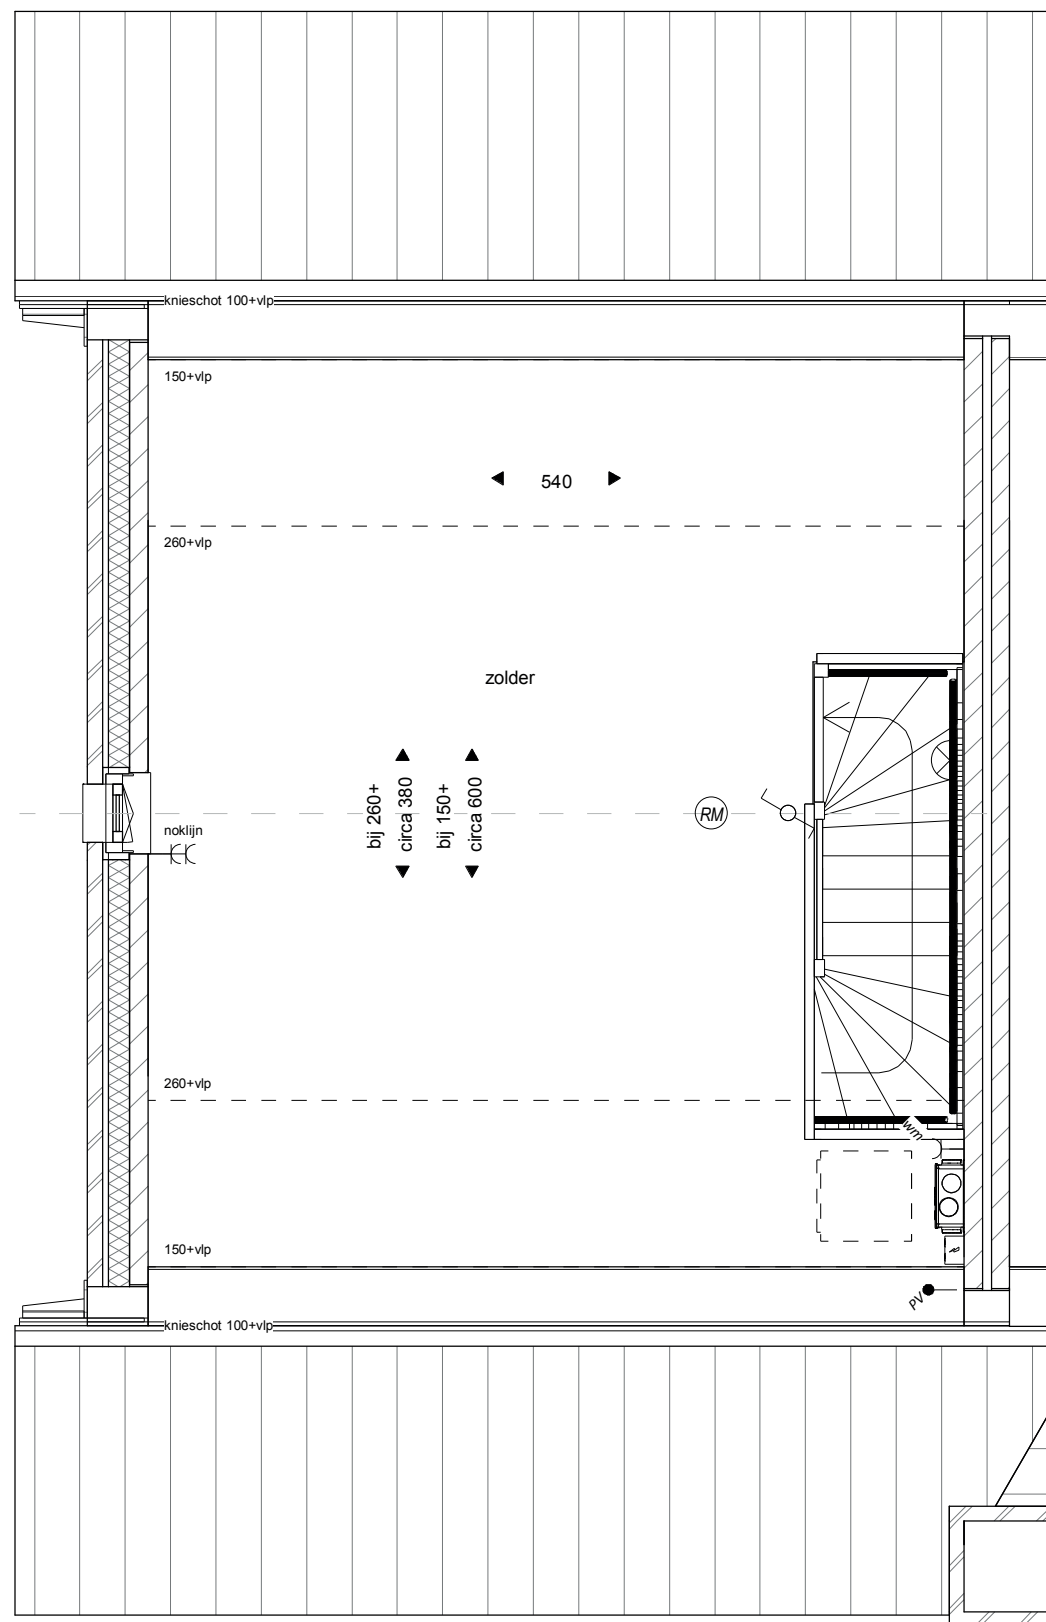

Tweede verdieping

bouwnr 21

het
Veen
Hattem

Blok 9 - bouwnr 18 t/m 21

9 oktober 2020