

Optie tekeningen  
Type D  
bouwnummers











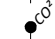

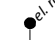
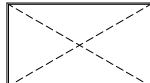

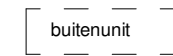
69, 76, 78, 84, 88, 93, 95

*het*  
**Veen**  
Hattem

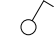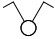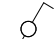Type D - opties

01-04-2022


## Renvooi

	enkele schakelaar
	dubbele (serie)schakelaar
	wissel schakelaar
	radiografisch bedienbare M.V. schakelaar
	enkele wandcontactdoos met randaarde; 1050mm+ vI*
	plafondlichtaansluitpunt
	wandlichtaansluitpunt
	buiten wandlichtaansluitpunt
	beldrukker
	belinstallatie (schel)
	rookmelder doorgekoppeld, uitgevoerd overeenkomstig NEN 2555
	loze leiding, aansluitpunt onbedraad
	aansluitpunt bedraad t.b.v. thermostaat CV
	aansluitpunt bedraad t.b.v. CO <sup>2</sup> ruimtesensor bedraad
	aansluitpunt bedraad t.b.v. PV omvormer
	aansluitpunt bedraad t.b.v. elektrische radiator
<b>hwa</b>	hemelwaterafvoer
<b>mv</b>	mechanische ventilatie
<b>wm</b>	opstelplaats wasmachine
<b>wd</b>	opstelplaats wasdroger
	kruipluik
	warmtepomp installatie
	warmtepomp buitenunit
<b>vlv</b>	verdeler vloerverwarming


het  
**Veen**  
**Hattem**

Renvooi

01-04-2022

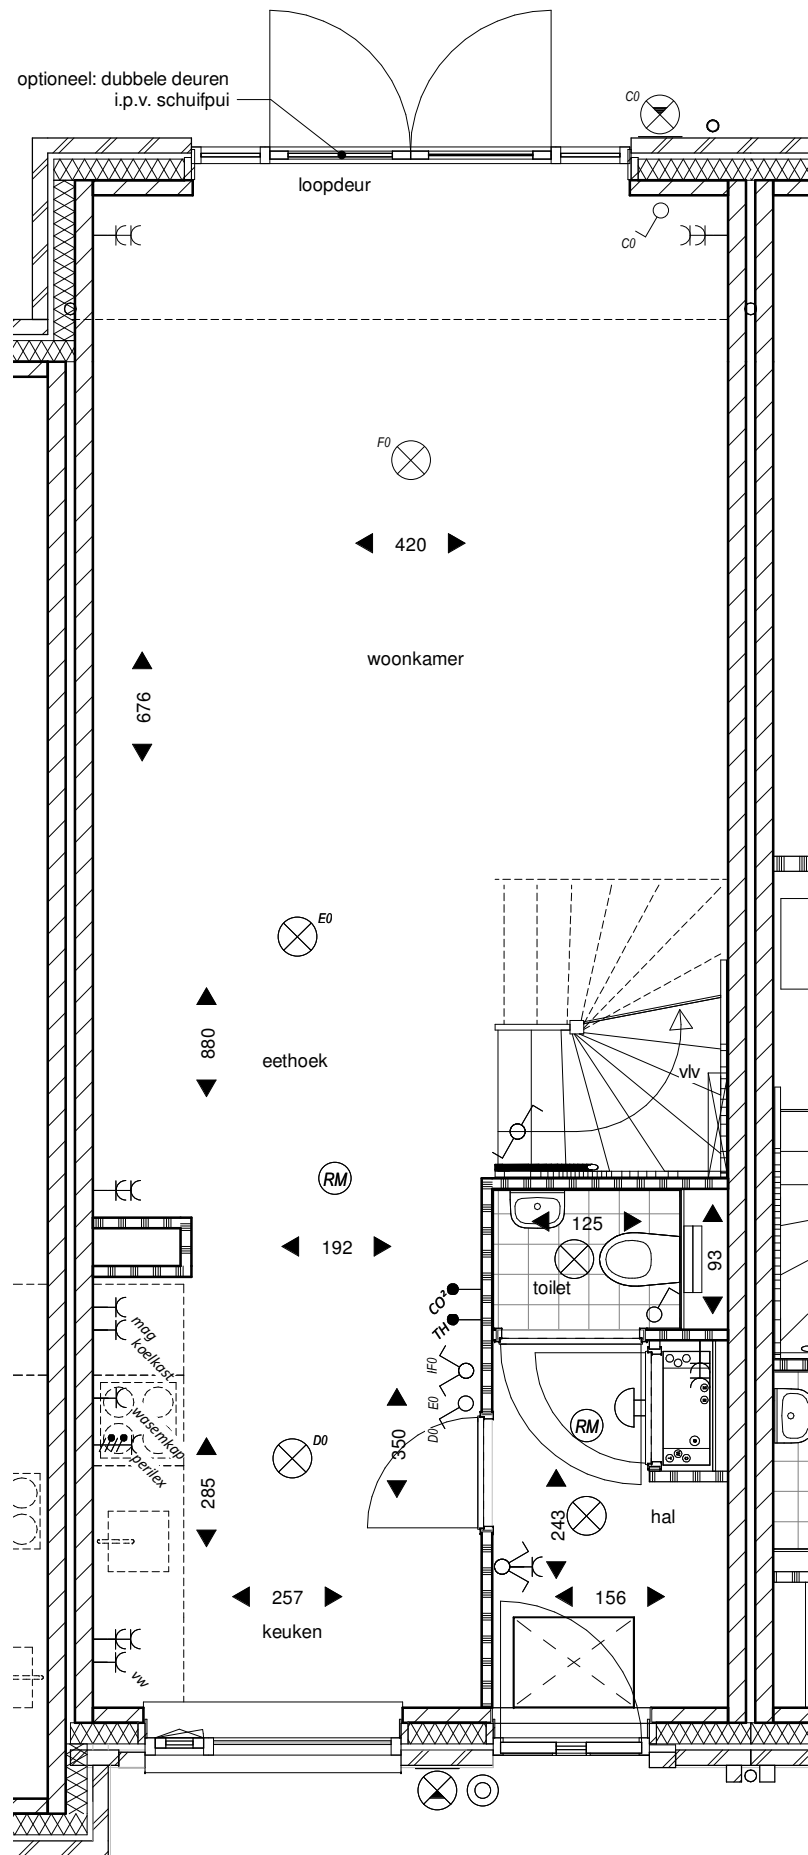

**Begane grond**

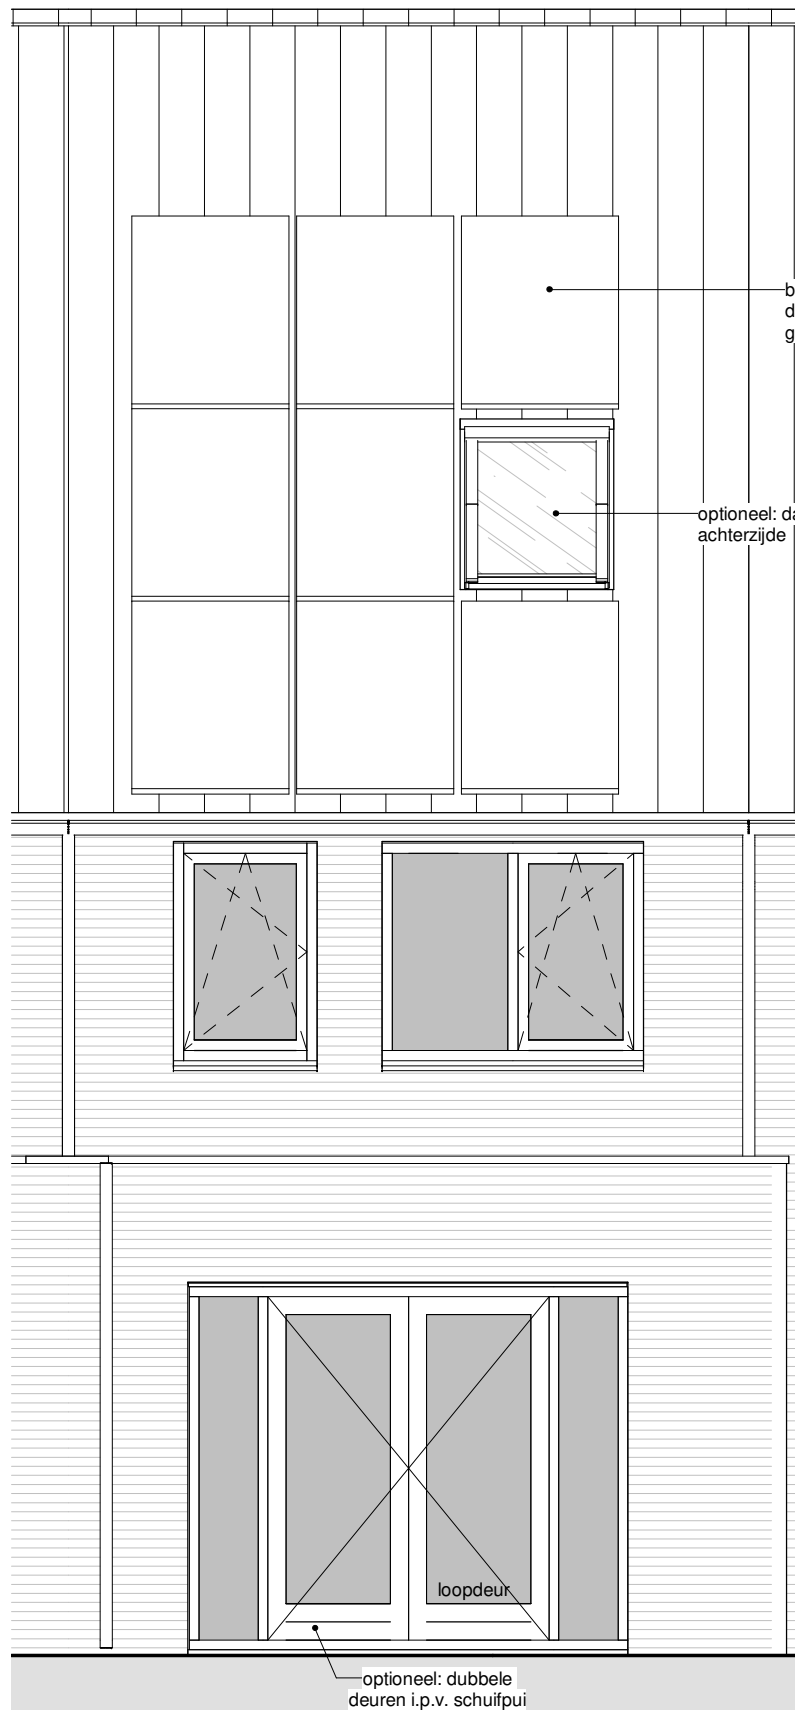


**Achtergevel**

bouwnummer(s):  
69, 76, 78, 84, 88, 93, 95


*het*  
**Veen**  
**Hattem**

Type D- uitbouw 1,2m,  
dubbele deuren, dakraam

01-04-2022

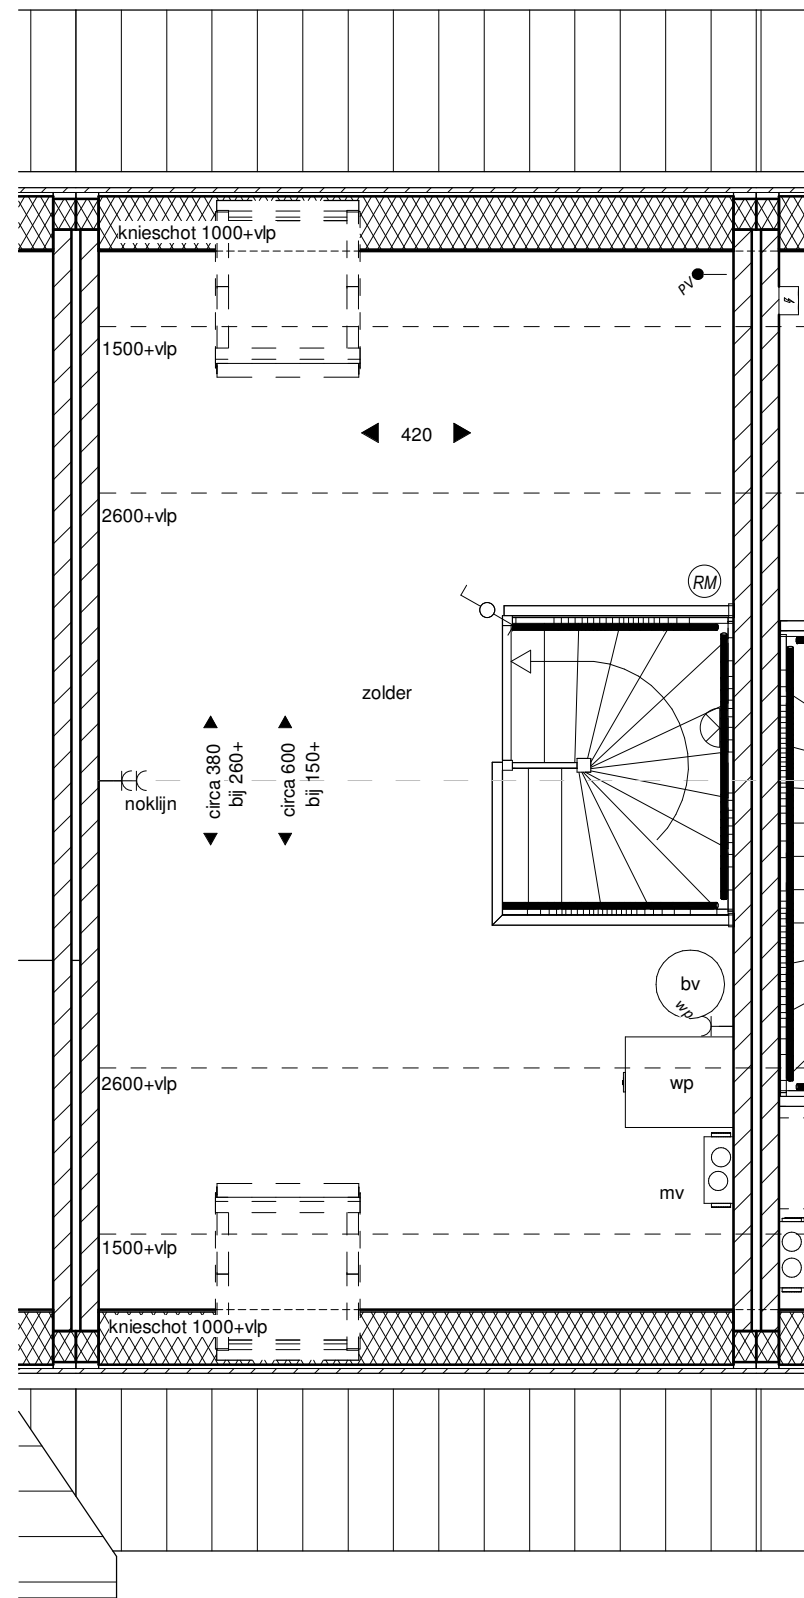

Tweede verdieping

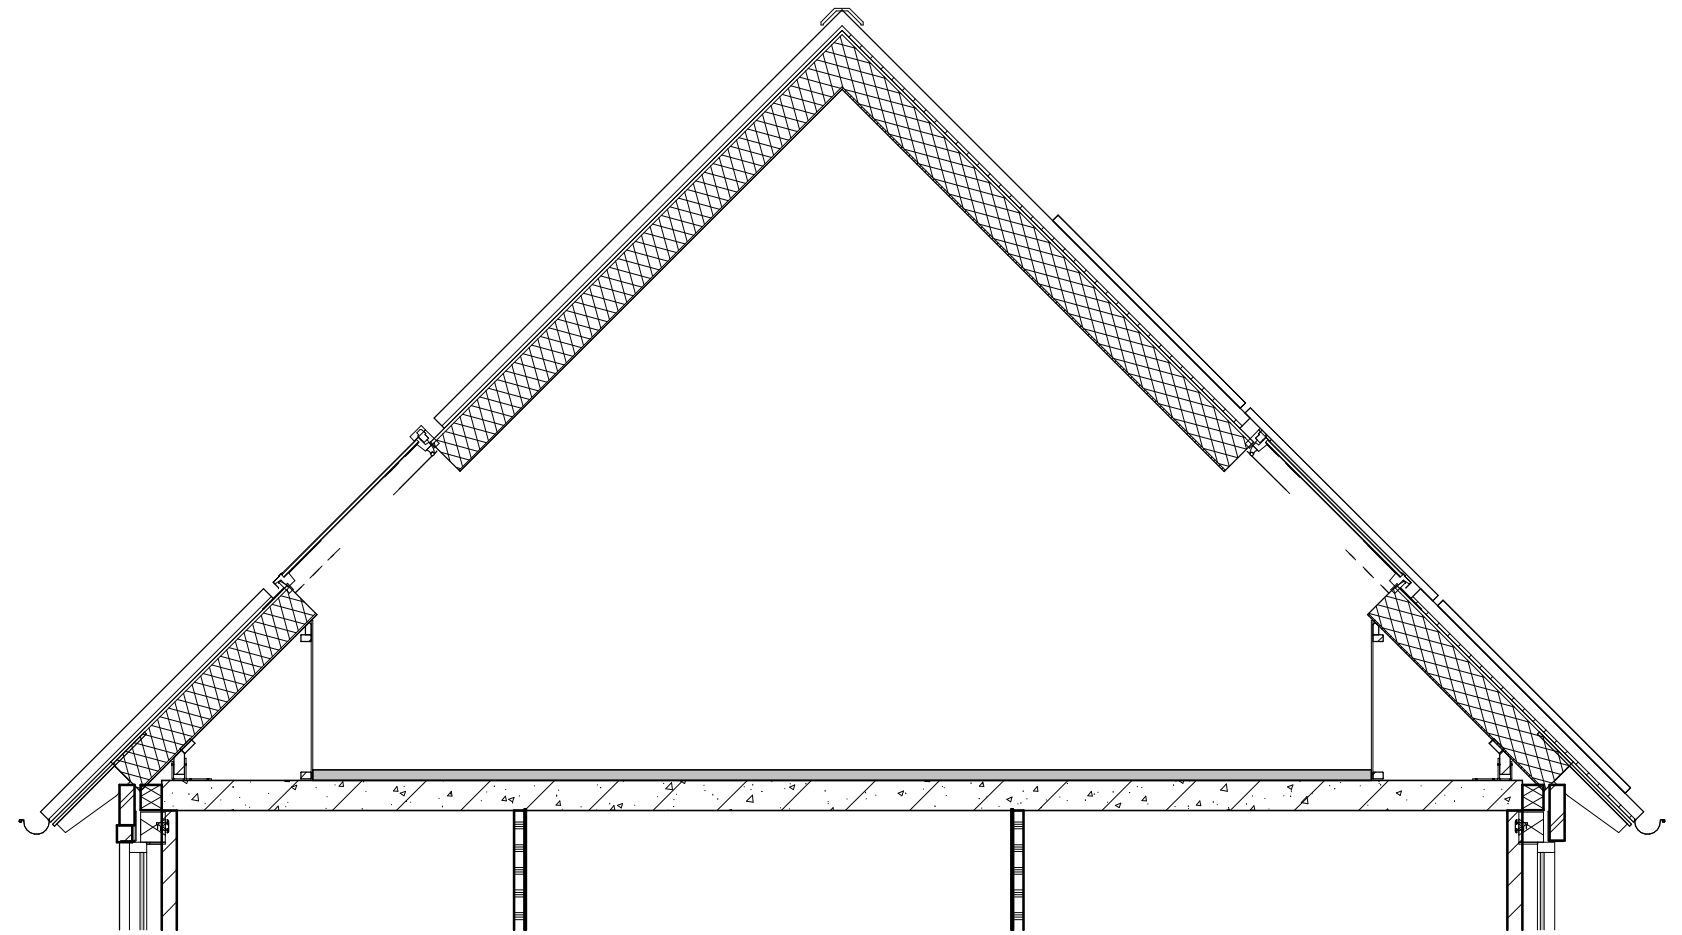

Doorsnede

het  
**Veen**  
 Hattem

Type D - dakramen