


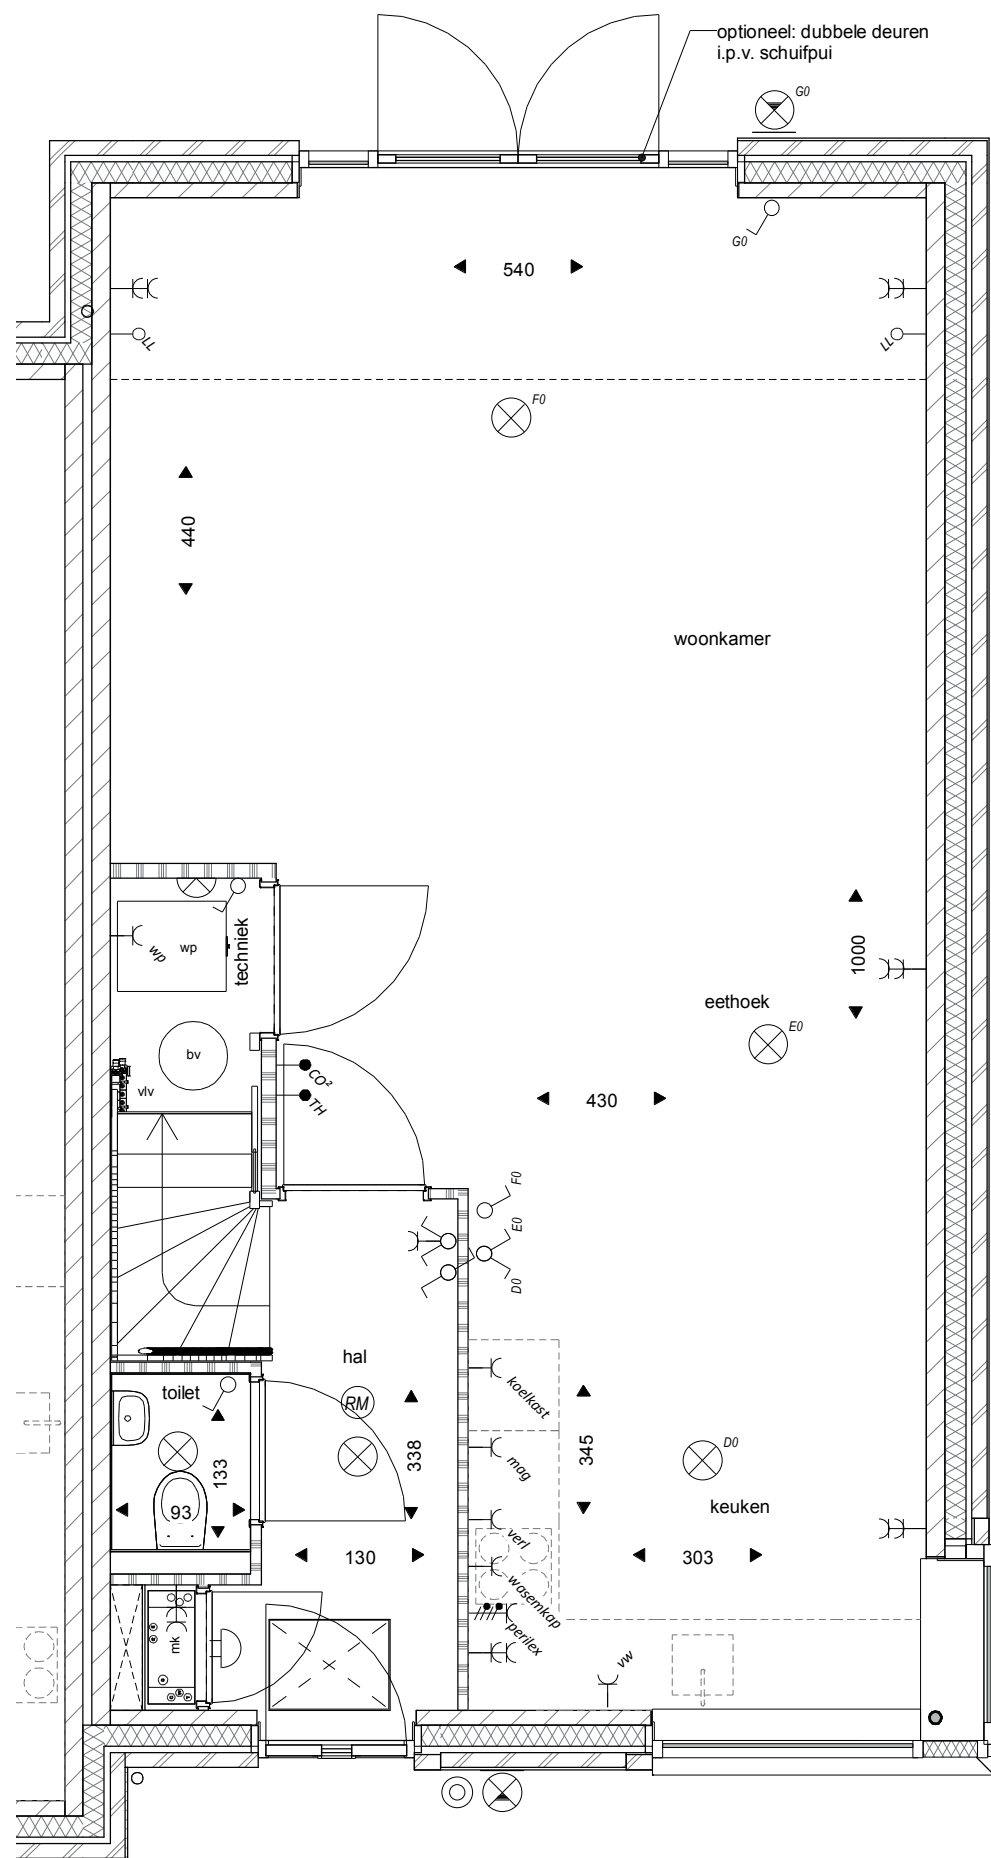

Begane grond



Achtergevel

het
Veen
Hattem


Optietekening

Bouwnummer 13, 25 en 35
hoekwoning uitbouw 1,2m en 2,4m

Dubbele deur ipv schuifpui

Schaal 1:50

9 oktober 2020

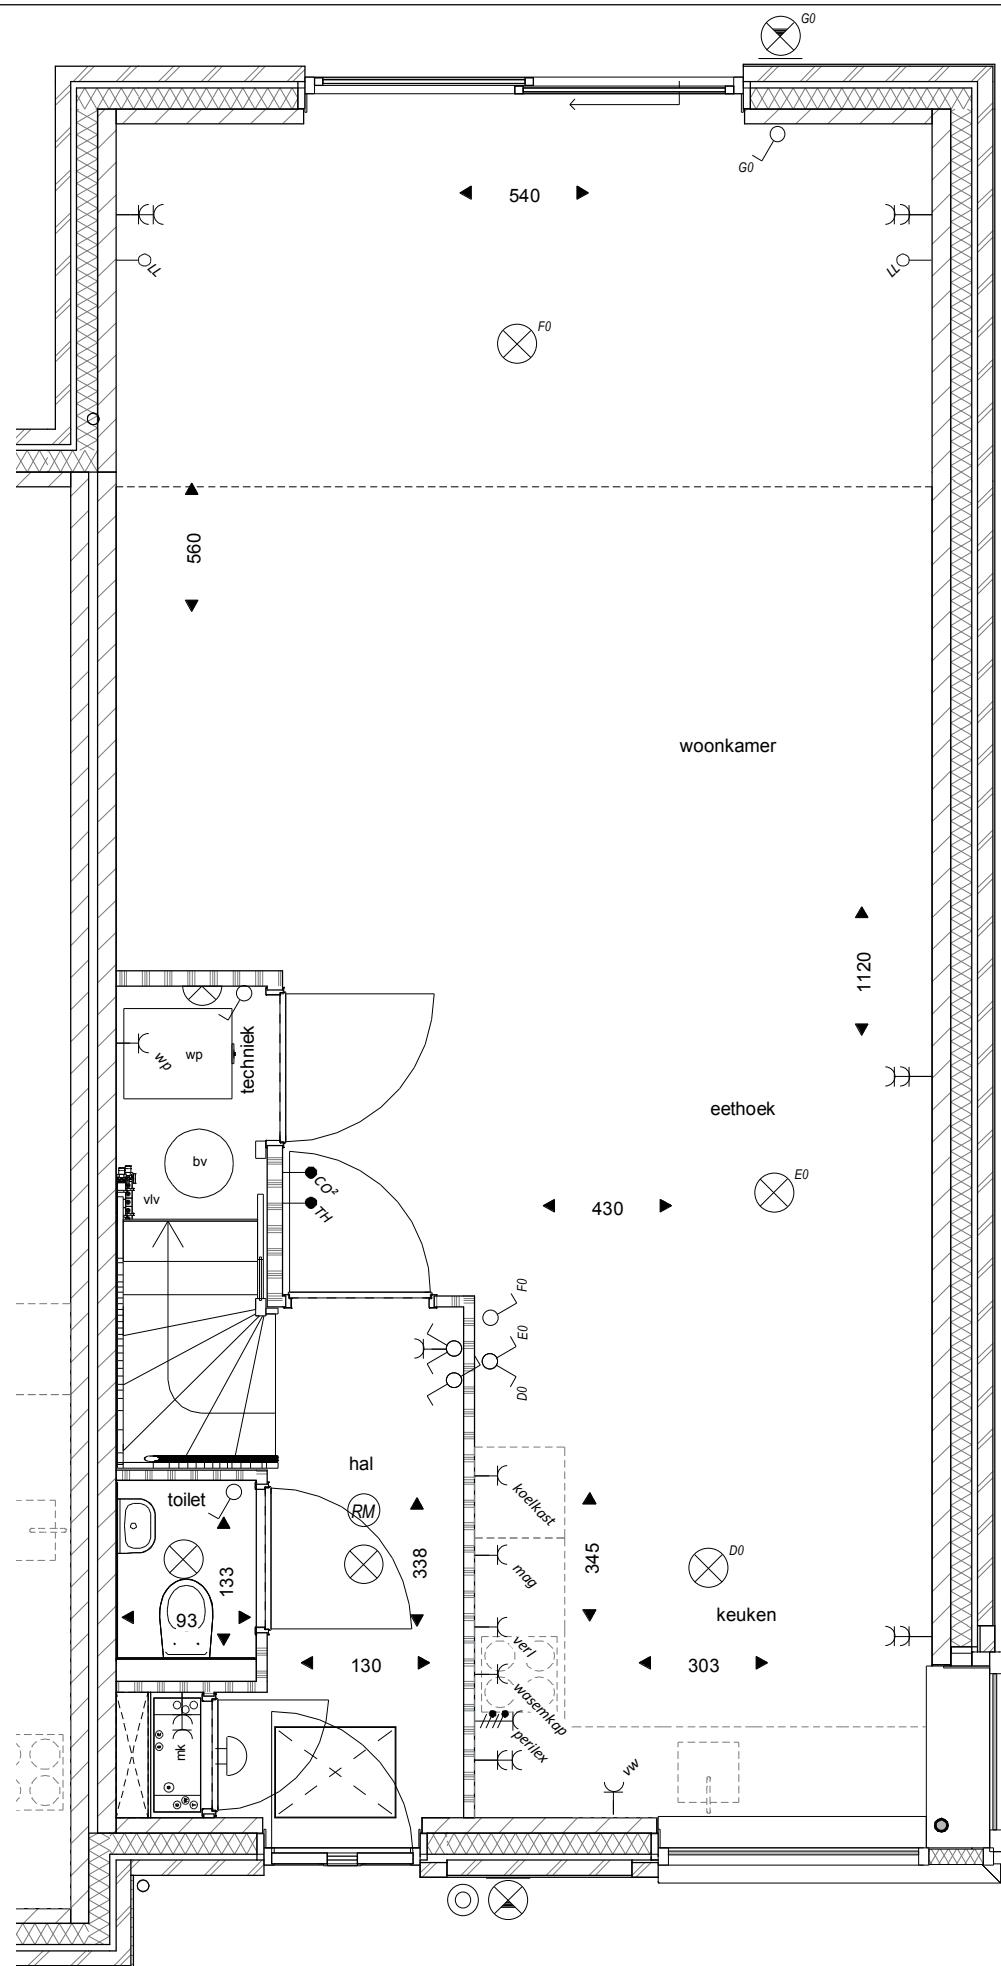

het
Veen
Hattem


Optietekening

Bouwnummer 13, 25 en 35
hoekwoning uitbouw 1,2m en 2,4m

Schuifpui

Schaal 1:50

9 oktober 2020

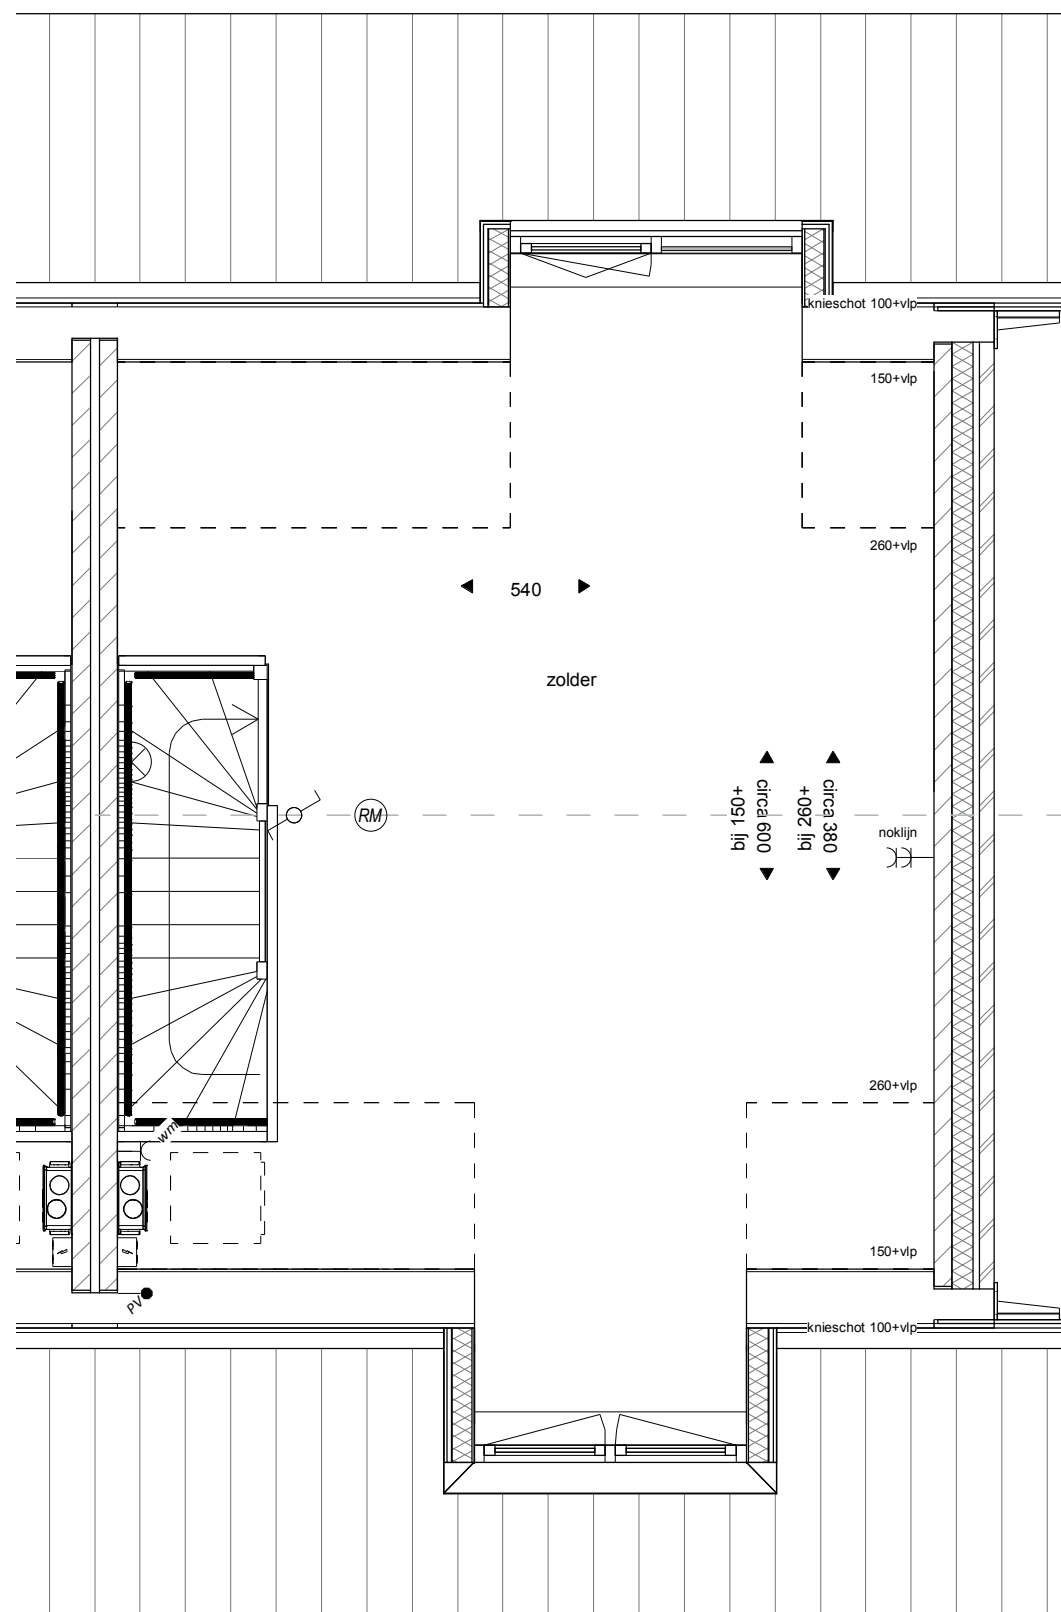

Tweede verdieping



Achtergevel

het
Veen
Hattem

Optietekening
Bouwnummer 13, 25 en 35
hoekwoning dakkapel voor- en achterzijde
Schaal 1:50
9 oktober 2020