

Optie tekeningen
Type Dsp
bouwnummers

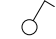
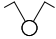
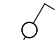






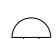


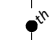
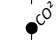
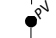
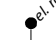
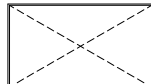

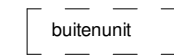
67, 77, 79, 83, 85, 90, 94, 96

het
Veen
Hattem

Type Dsp - opties

01-04-2022

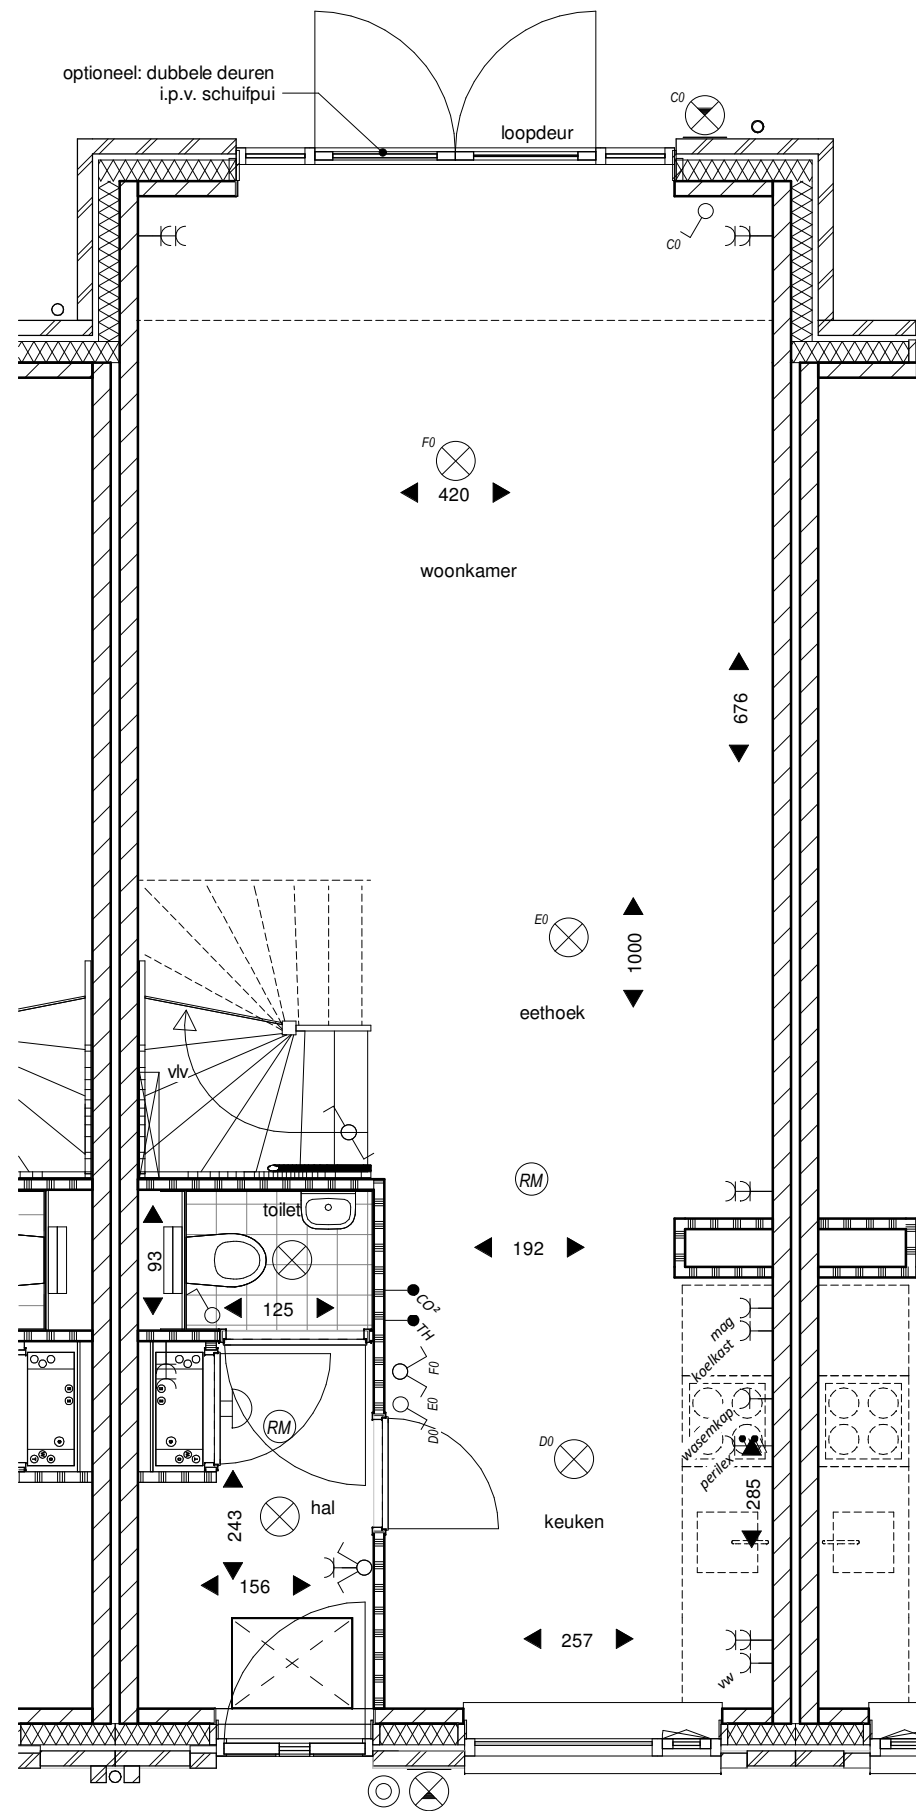
Renvooi

	enkele schakelaar
	dubbele (serie)schakelaar
	wissel schakelaar
	radiografisch bedienbare M.V. schakelaar
	enkele wandcontactdoos met randaarde; 1050mm+ vl*
	plafondlichtaansluitpunt
	wandlichtaansluitpunt
	buiten wandlichtaansluitpunt
	beldrukker
	belinstallatie (schel)
	rookmelder doorgekoppeld, uitgevoerd overeenkomstig NEN 2555
	loze leiding, aansluitpunt onbedraad
	aansluitpunt bedraad t.b.v. thermostaat CV
	aansluitpunt bedraad t.b.v. CO ² ruimtesensor bedraad
	aansluitpunt bedraad t.b.v. PV omvormer
	aansluitpunt bedraad t.b.v. elektrische radiator
hwa	hemelwaterafvoer
mv	mechanische ventilatie
wm	opstelplaats wasmachine
wd	opstelplaats wasdroger
	kruipluik
	warmtepomp installatie
	warmtepomp buitenunit
vlv	verdeler vloerverwarming

het
Veen
Hattem

Renvooi

01-04-2022



Begane grond

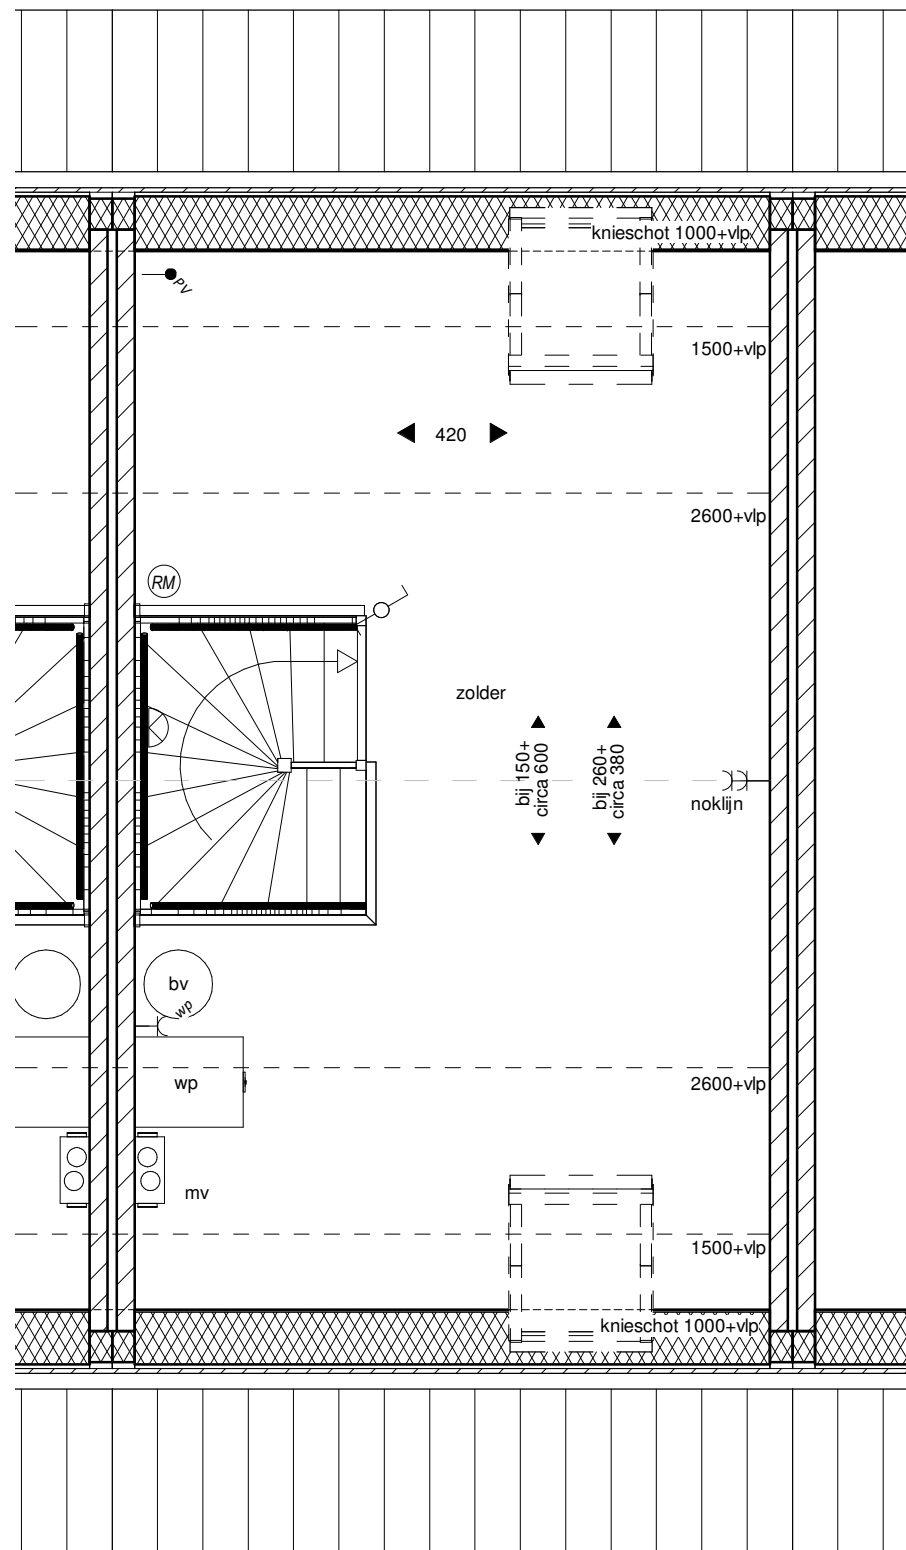


Achtergevel

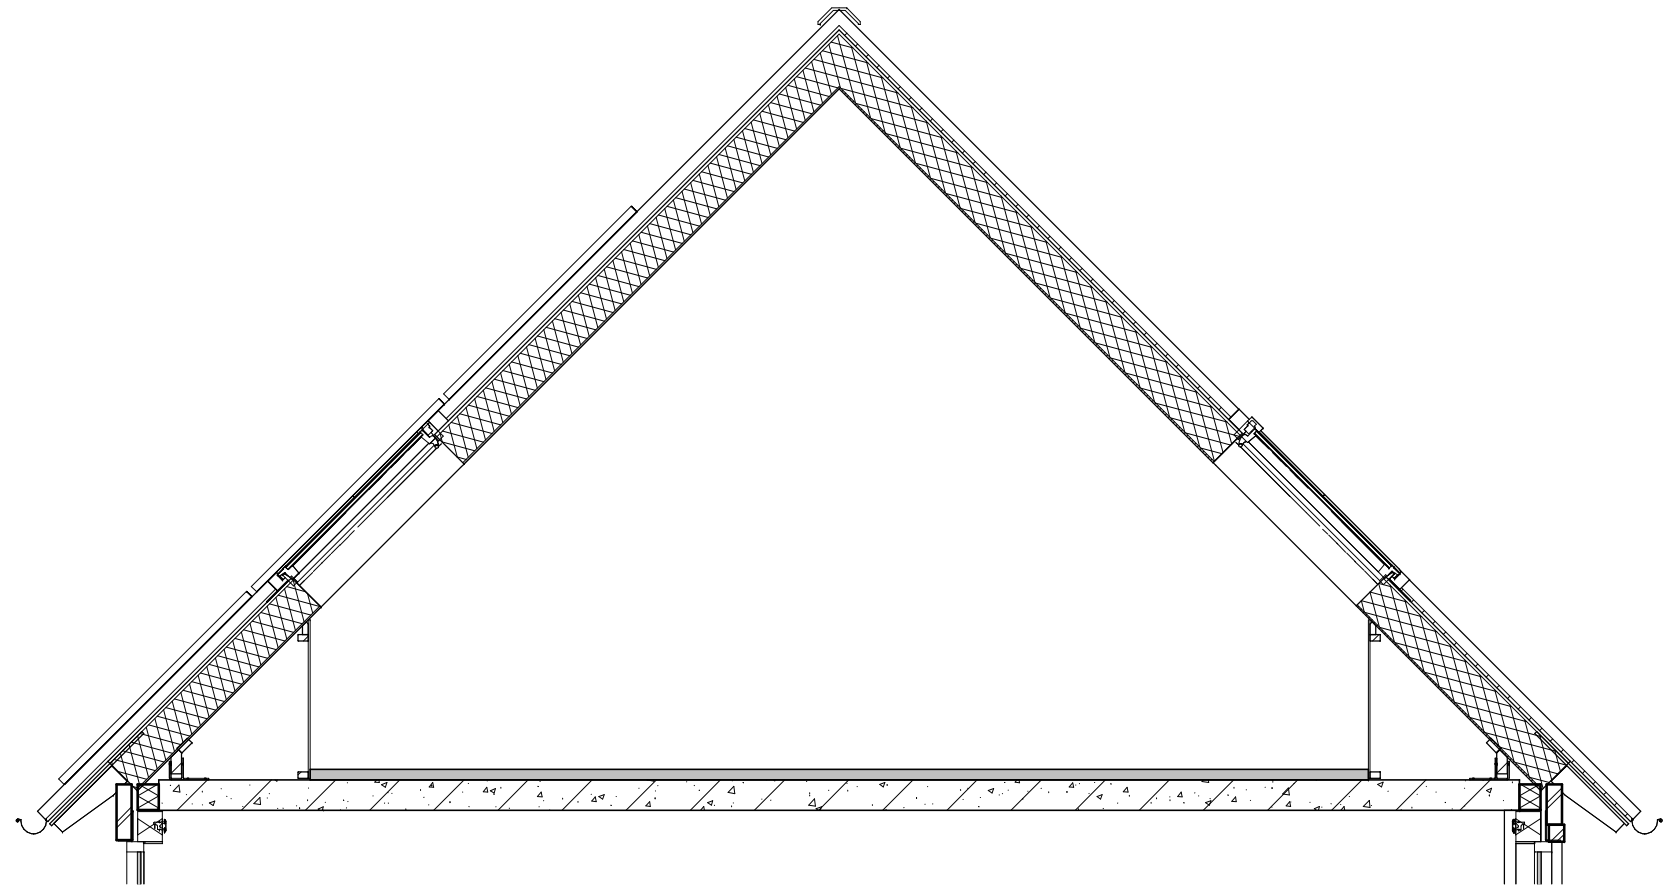
bouwnummer(s):
67, 77, 79, 83, 85, 90, 94, 96

het
Veen
Hatterm

Type Dsp- uitbouw
1,2m, dubbele deuren,
dakraam
01-04-2022



Tweede verdieping



Doorsnede

het
Veen
 Hattem

Type Dsp - dakramen

bouwnummer(s):
 67, 77, 79, 83, 85, 88, 93, 95

01-04-2022